



# PIANTA PIANO RIALZATO scala 1:200

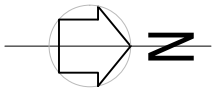

VIA COTTOLENGO

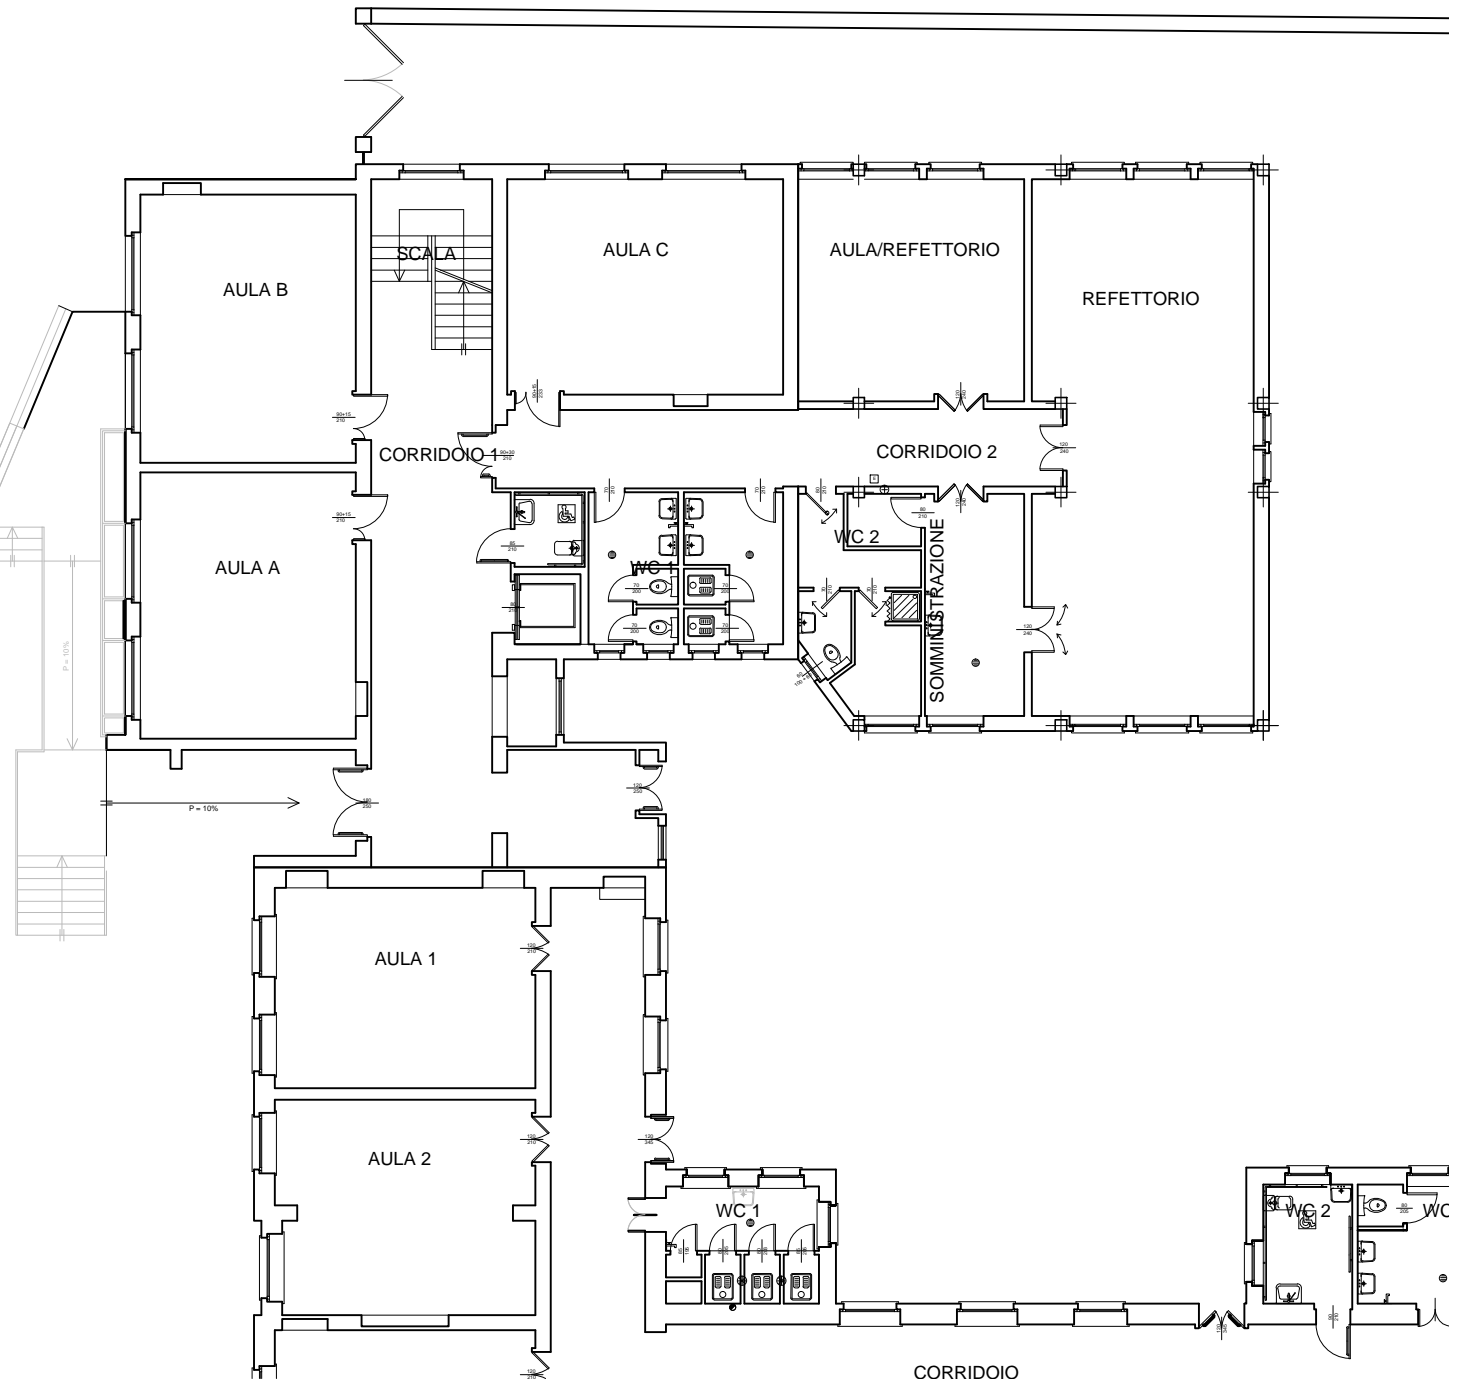

CORRIDOIO