




PIANTA PIANO TERRA - Scala 1:100  
Stato attuale

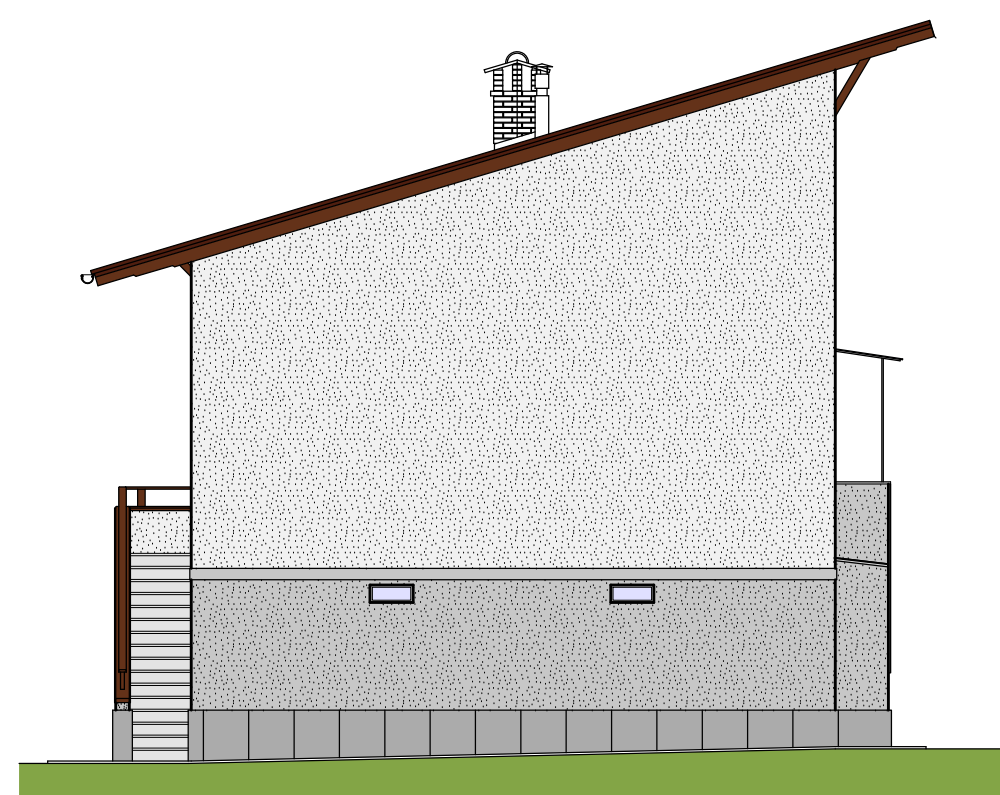


prospetto nord - Scala 1:100  
Stato attuale

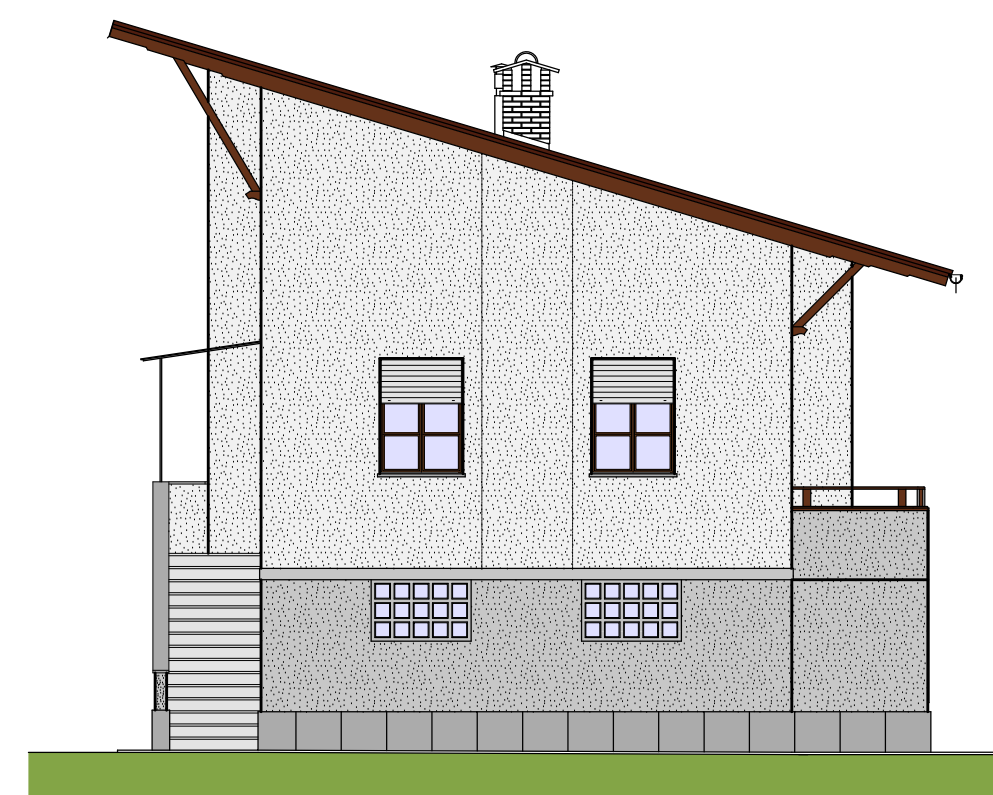


prospetto sud - Scala 1:100  
Stato attuale

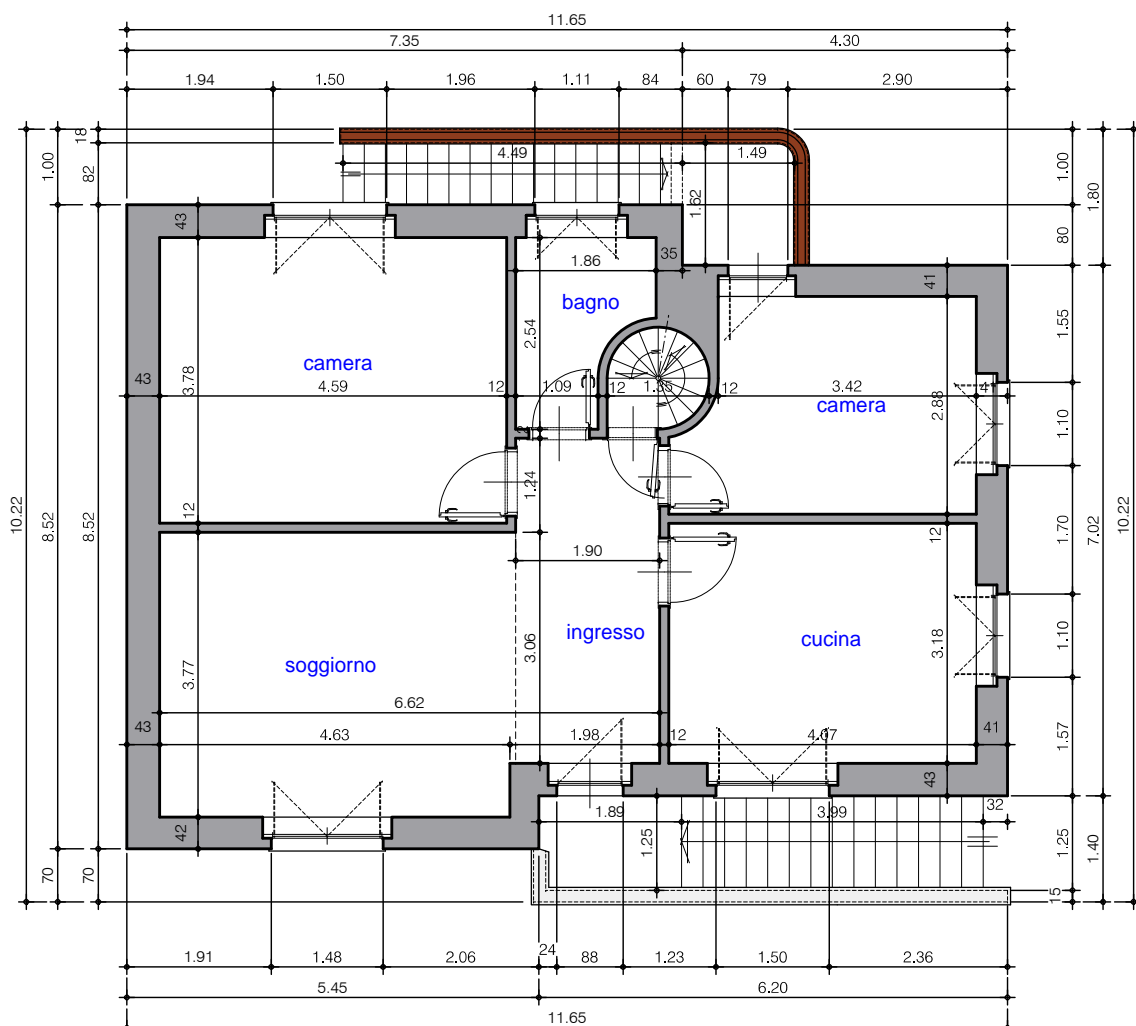



PIANTA PIANO PRIMO - Scala 1:100  
Stato attuale

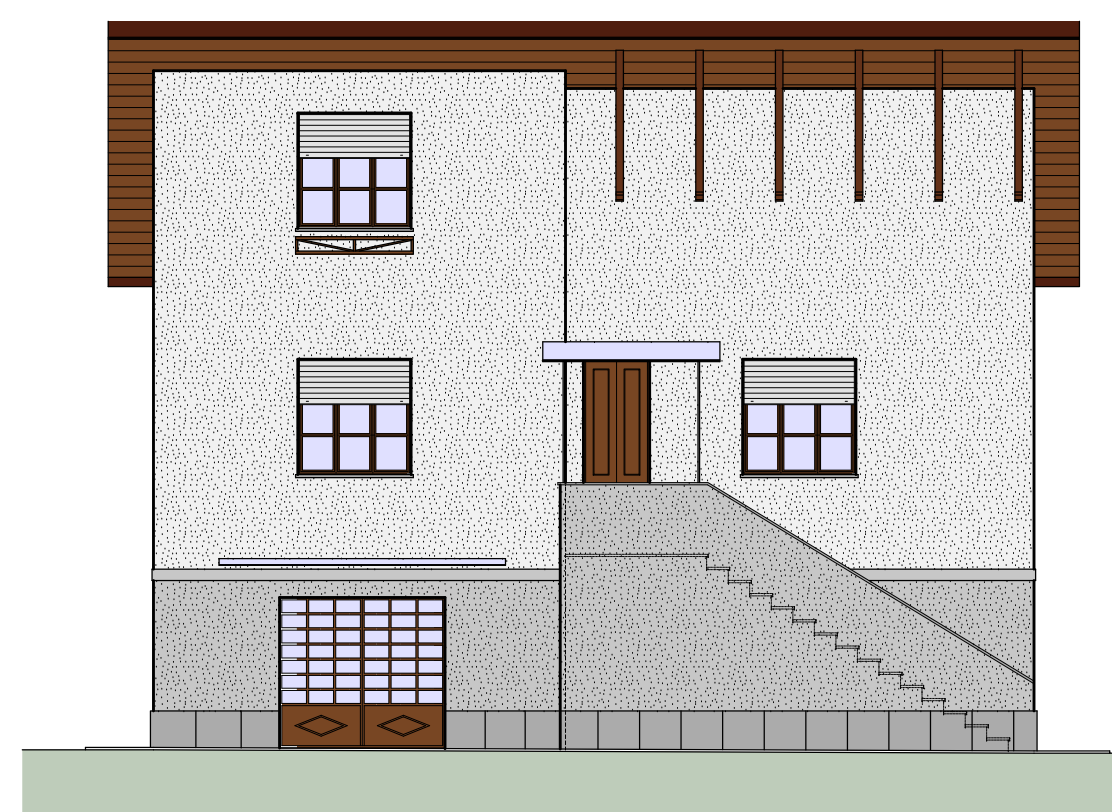


prospetto ovest - scala 1:100  
Stato attuale

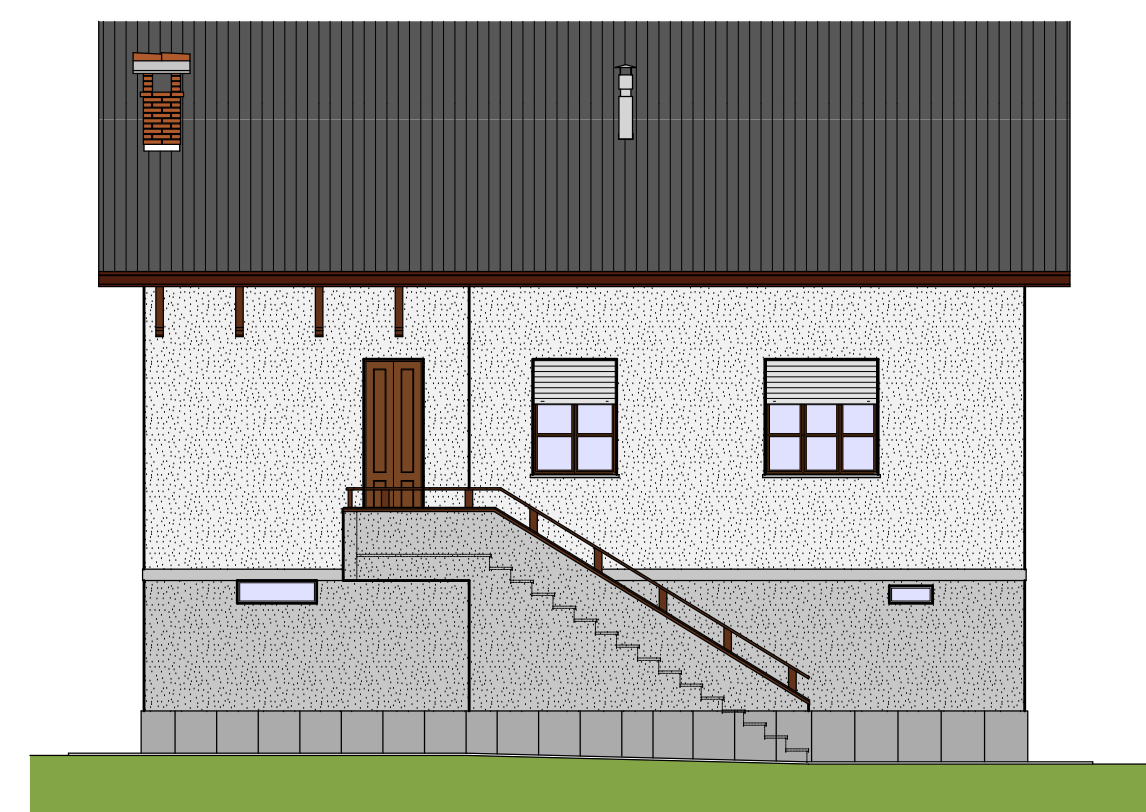


prospetto est - Scala 1:100  
Stato attuale

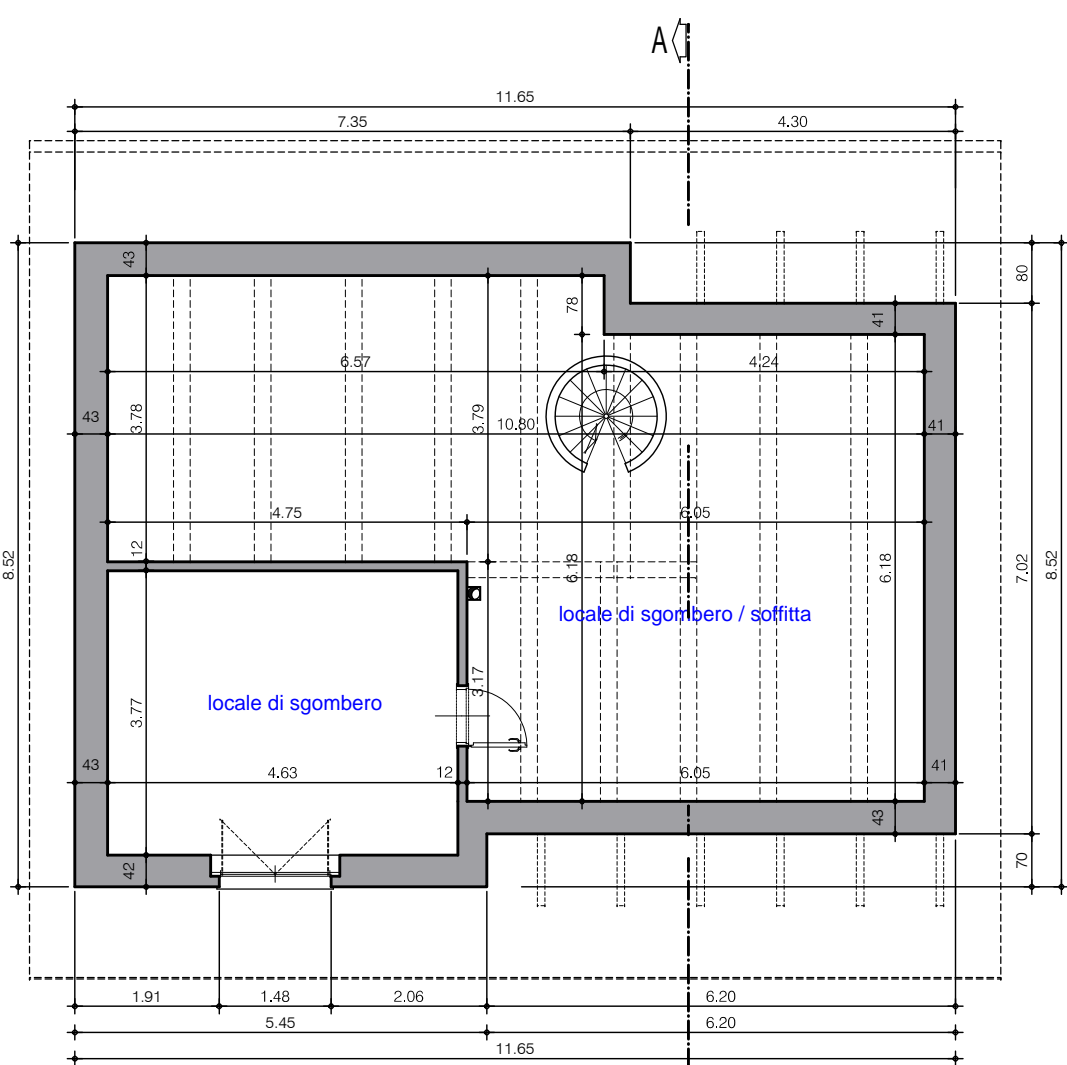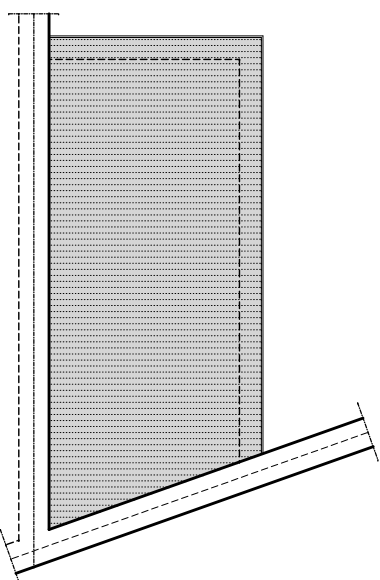


PIANTA PIANO SECONDO - Scala 1:100  
Stato attuale

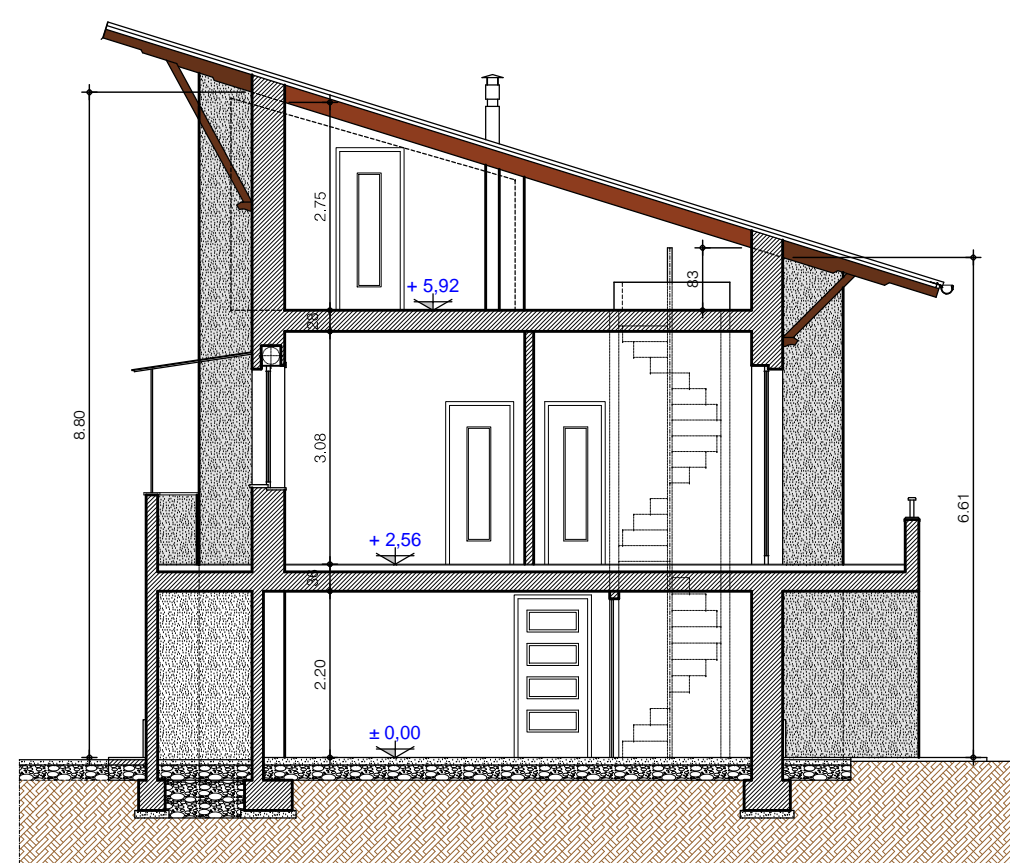


SEZIONE A/A - Scala 1:100  
Stato attuale

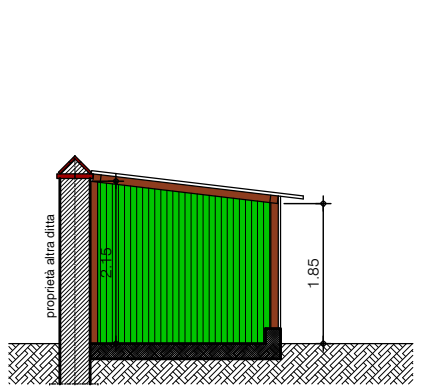

SEZIONE B/B - Scala 1:100  
Stato attuale

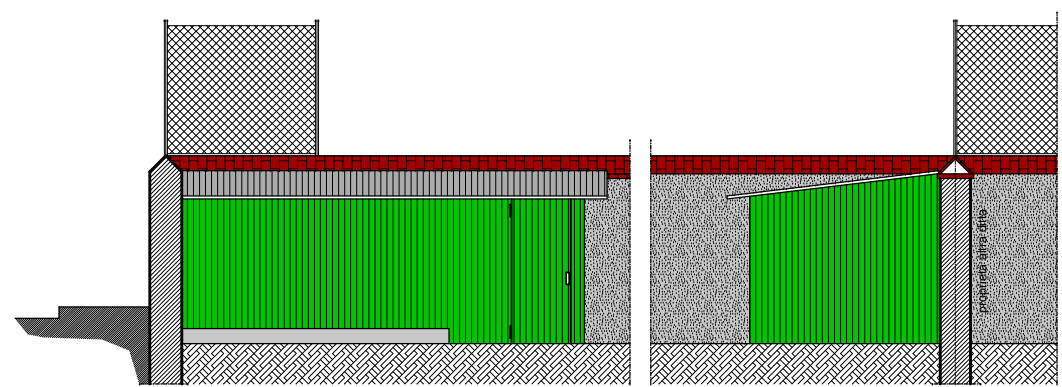

prospetto sud - Scala 1:100  
Stato attuale

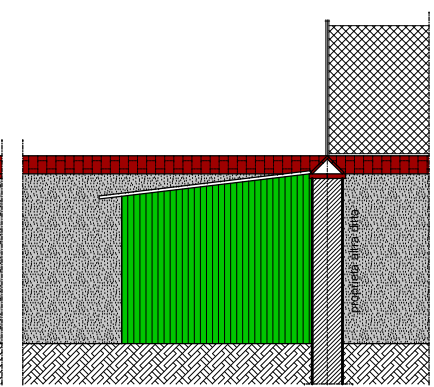

prospetto est - Scala 1:100  
Stato attuale

REGIONE PIEMONTE

PROVINCIA DI CUNEO

# COMUNE DI BARGE

Area 14  
AREA RESIDENZIALE DI COMPLETAMENTO

## PIANO DI RECUPERO

DI LIBERA INIZIATIVA - art. 41 bis e 43 L.R. 56/77 e s.m. e i.)

PROPRIETA' PROPONENTI	LIVELLO PROGETTO																								
<b>BUSSO Alberto</b> nato a Barge (CN) il 04.11.1961 residente in Barge (CN) Via Monte Media n.ro 38 Codice fiscale : BSS LRT 615D4 A660X	<b>PIANO DI RECUPERO</b> DI LIBERA INIZIATIVA art. 41 bis e 43 della L.R. 56/77 e s.m. e i. per la demolizione con ricostruzione di edificio di civile abitazione esistente sito in Comune di Barge (CN) Via Monte Media n.ro 38, individuato al catasto terreni del comune di Barge (CN) foglio 67 particella 697, per la realizzazione di un nuovo edificio infamigliare di civile abitazione e sistemazione dell'area pertinenziale																								
PROGETTO ARCHITETTONICO  SIA - Professionisti Associati Ing. Franco PICOTTO Geom. Alberto COSTANTINO Via Vittorio Veneto 27 10061 - Cavour (TO) Tel. : 0121-69308 fax 0121/609560 e mail : picotto@studiosia.it - costantino@studiosia.it e mail pec : franco.picotto@ingpec.eu alberto.costantino@geopec.it	<ul style="list-style-type: none"> <li>- pianta piano terra - stato attuale</li> <li>- pianta piano primo - stato attuale</li> <li>- pianta piano secondo (sottotetto) - stato attuale</li> <li>- sezione A/A - stato attuale</li> <li>- prospetti nord - sud - ovest - est - stato attuale</li> <li>- prospetti sud - est e sezione B/B legnaia - stato attuale</li> </ul>																								
<table border="1"> <thead> <tr> <th>EMISSIONE</th> <th>DATA EMISSIONE</th> <th>OGGETTO</th> <th>ANNOIAZIONI</th> </tr> </thead> <tbody> <tr> <td>00</td> <td>26/10/2021</td> <td>PRIMA EMISSIONE</td> <td>NOTE PRIMA EMISSIONE</td> </tr> <tr> <td>00</td> <td>00/00/0000</td> <td>AGGIORNAMENTO</td> <td>NOTE ULTIMA EMISSIONE</td> </tr> </tbody> </table>	EMISSIONE	DATA EMISSIONE	OGGETTO	ANNOIAZIONI	00	26/10/2021	PRIMA EMISSIONE	NOTE PRIMA EMISSIONE	00	00/00/0000	AGGIORNAMENTO	NOTE ULTIMA EMISSIONE													
EMISSIONE	DATA EMISSIONE	OGGETTO	ANNOIAZIONI																						
00	26/10/2021	PRIMA EMISSIONE	NOTE PRIMA EMISSIONE																						
00	00/00/0000	AGGIORNAMENTO	NOTE ULTIMA EMISSIONE																						
TITOLO ELABORATO <h3>PIANO DI RECUPERO</h3> per la demolizione con ricostruzione di edificio di civile abitazione esistente sito in Comune di Barge (CN) Via Monte Media n.ro 38, individuato al catasto terreni del comune di Barge (CN) foglio 67 particella 697, per la realizzazione di un nuovo edificio unifamigliare di di civile abitazione e sistemazione dell'area pertinenziale		<table border="1"> <thead> <tr> <th>PRIMA EMISSIONE</th> </tr> </thead> <tbody> <tr> <td>26.10.2021</td> </tr> <tr> <th>ULTIMO AGGIORNAMENTO</th> </tr> <tr> <td>00.00.0000</td> </tr> </tbody> </table>	PRIMA EMISSIONE	26.10.2021	ULTIMO AGGIORNAMENTO	00.00.0000																			
PRIMA EMISSIONE																									
26.10.2021																									
ULTIMO AGGIORNAMENTO																									
00.00.0000																									
<table border="1"> <thead> <tr> <th colspan="2">PROGETTO</th> <th colspan="2">ELABORATO</th> <th colspan="2">REVISIONE</th> <th>SCALA</th> </tr> <tr> <th>INTERVENTO</th> <th>OGGETTO</th> <th>SETTORE</th> <th>LIVELLO</th> <th>AREA</th> <th>TIPO</th> <th>NUMERO</th> </tr> </thead> <tbody> <tr> <td>0000</td> <td>00</td> <td>00</td> <td>P.d.R.</td> <td>00</td> <td>00</td> <td>002</td> <td>00</td> <td>1:100</td> </tr> </tbody> </table>		PROGETTO		ELABORATO		REVISIONE		SCALA	INTERVENTO	OGGETTO	SETTORE	LIVELLO	AREA	TIPO	NUMERO	0000	00	00	P.d.R.	00	00	002	00	1:100	
PROGETTO		ELABORATO		REVISIONE		SCALA																			
INTERVENTO	OGGETTO	SETTORE	LIVELLO	AREA	TIPO	NUMERO																			
0000	00	00	P.d.R.	00	00	002	00	1:100																	