



PIANTA PIANO TERRA - Scala 1:100
in progetto

XX,XX Superficie locale
X,XX Superficie aero - illuminante minima (1/8 per locali abitativi)
X,XX Superficie aero - illuminante in progetto

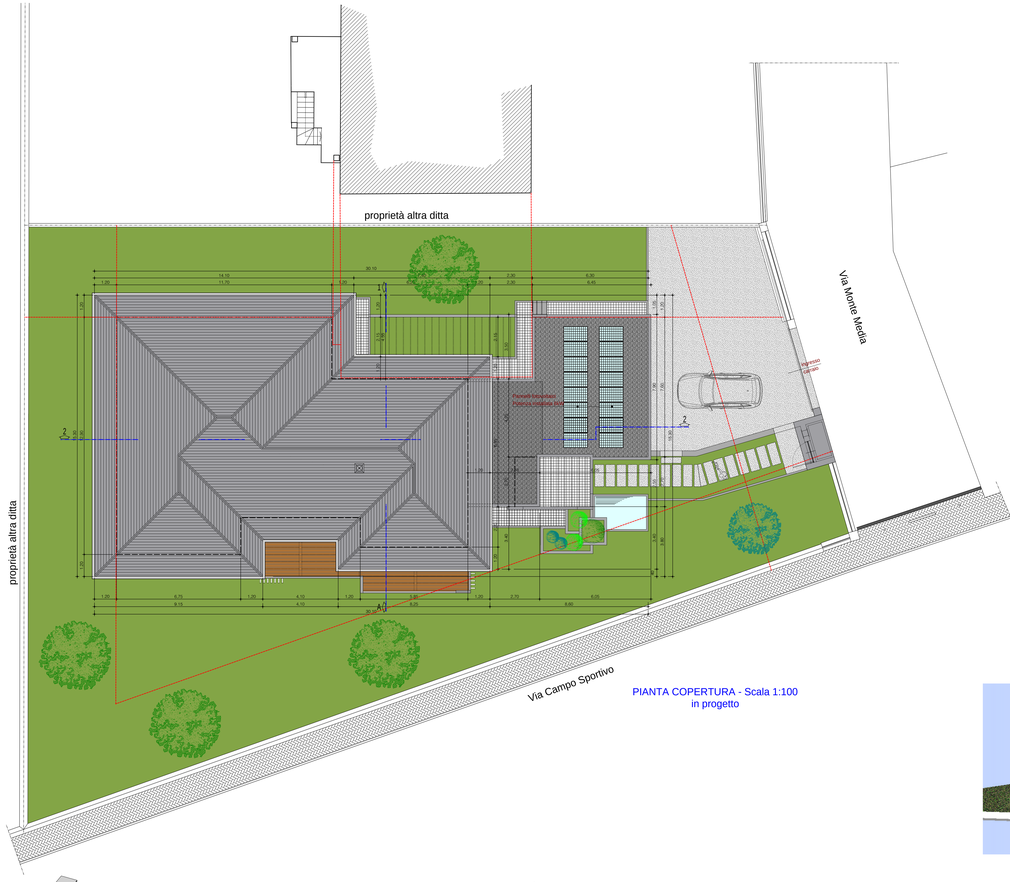


PIANTA COPERTURA - Scala 1:100
in progetto




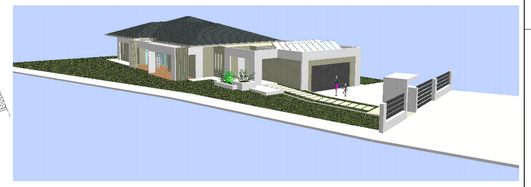




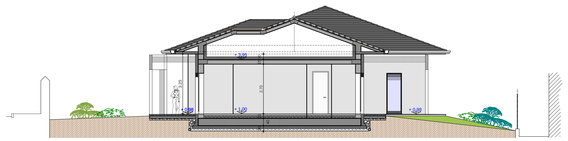


Sezione A/A - Scala 1:100 - In progetto

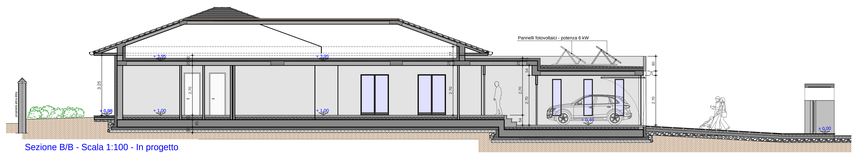


Sezione B/B - Scala 1:100 - In progetto

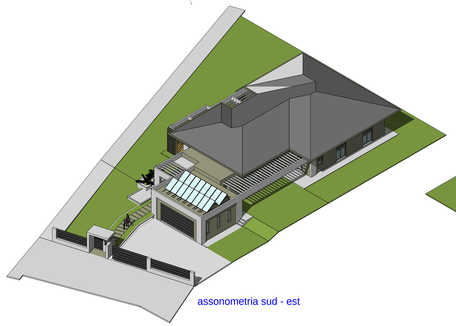


assonometria sud - est

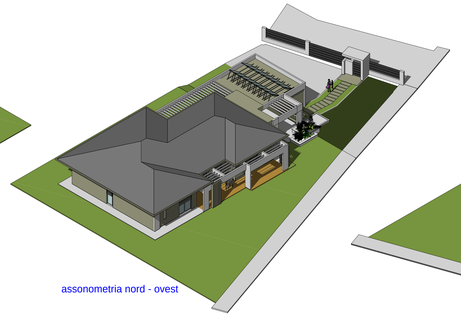

assonometria nord - ovest

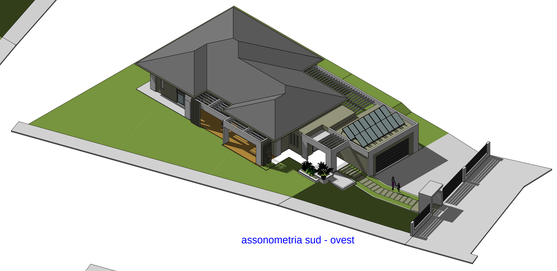

assonometria sud - ovest

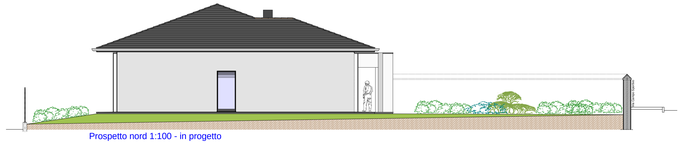

Prospetto nord 1:100 - in progetto



Prospetto ovest 1:100 - in progetto



assonometria nord - est



Prospetto est 1:100 - in progetto



Prospetto sud 1:100 - in progetto

REGIONE PIEMONTE — PROVINCIA DI CUNEO

COMUNE DI BARGE

Area 14
AREA RESIDENZIALE DI COMPLETAMENTO

PIANO DI RECUPERO

DI LIBERA INIZIATIVA - art. 41 bis e 43 L.R. 56/77 e s.m. e i.)

PROPRIETA' PROPONENTE

BUSSO Alberto *nato a Barge (CN) il 04.11.1961*
residente in Barge (CN) Via Monte Media n.ro 38
Codice fiscale : BSS LRT 61S04 A665X

LIVELLO PROGETTO

PIANO DI RECUPERO
DI LIBERA INIZIATIVA
art. 41 bis e 43 della L.R. 56/77 e s.m. e i.
per la demolizione con ricostruzione di edificio di civile abitazione esistente sito in Comune di Barge (CN) Via Monte Media n.ro 38, individuato al catasto terreni del comune di Barge (CN) foglio 67 particella 697, per la realizzazione di un nuovo edificio unifamigliare di civile abitazione e sistemazione dell'area pertinenziale

PROGETTO ARCHITETTONICO

SIA - Professionisti Associati
Ing. Franco PICOTTO
Geom. Alberto COSTANTINO
Via Vittorio Veneto 27
10061 - Cavour (TO)
Tel.: 0121-69308 fax 0121/609560
e mail : picotto@studiosia.it - costantino@studiosia.it
e mail pec : franco.picotto@ingpec.eu
alberto.costantino@geopec.it

- pianta piano terra - in progetto
- pianta della copertura - in progetto
- sezione 1/1 - in progetto
- sezione 2/2 - in progetto
- prospetti nord - sud - ovest - est - in progetto
- assonometrie - in progetto - non in scala
- render - in progetto - non in scala

EMISSIONE	DATA EMISSIONE	OGGETTO	ANNOTAZIONI
00	26/10/2021	PRIMA_EMISSIONE	NOTE PRIMA EMISSIONE
00	00/00/0000	AGGIORNAMENTO	NOTE ULTIMA EMISSIONE

TITOLO ELABORATO

PIANO DI RECUPERO

per la demolizione con ricostruzione di edificio di civile abitazione esistente sito in Comune di Barge (CN) Via Monte Media n.ro 38, individuato al catasto terreni del comune di Barge (CN) foglio 67 particella 697, per la realizzazione di un nuovo edificio unifamigliare di civile abitazione e sistemazione dell'area pertinenziale

PRIMA EMISSIONE: 26.10.2021
ULTIMO AGGIORNAMENTO: 00.00.0000

PROGETTO				ELABORATO					
INTERVENTO	OGGETTO	SETTORE	LIVELLO	AREA	TIPO	NUMERO	REVISIONE	SCALA
0000	00	00	P.d.R.	00	00	003	00	1:100

H/L = 841.0 / 1400.0 (1.18m²)

NOTE: LA DIFFUSIONE E RIPRODUZIONE ANCHE PARZIALE DEL SEGUENTE ELABORATO E' VIETATA A **Aldplan 4.0**