


Regione Piemonte
 Provincia di Cuneo
COMUNE DI BARGE

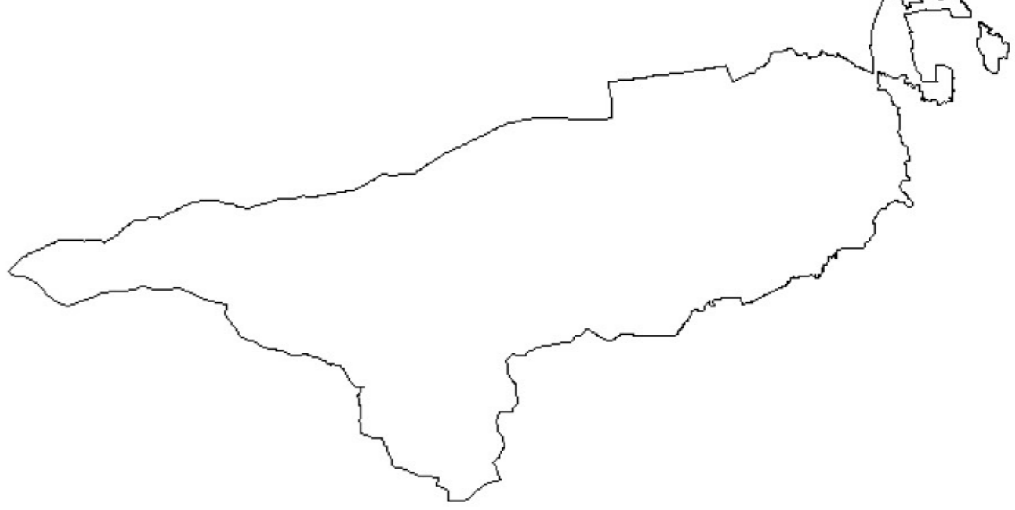

**Piano Regolatore Generale Comunale
 Variante Parziale n. 40**

**PLANIMETRIA DEL TERRITORIO COMUNALE
 con indicazione delle aree oggetto di variante
 scala 1:15.000**

- DELIBERA C.C. D'ADOZIONE PRELIMINARE N. DEL
- PUBBLICAZIONE DAL AL
- DELIBERA C.C. DI APPROVAZIONE N. DEL

<p>IL SINDACO Arch. Luca Colombatto</p>	<p>IL SEGRETARIO COMUNALE Dott. Fabrizio Salvatico</p>
<p>IL PROGETTISTA Arch. Emanuele Terzolo Ordine Architetti di Cuneo posizione n. 887</p>	<p>IL RESPONSABILE DEL PROCEDIMENTO Dott. Ing. Cristiano Savoretto</p>