


**area agricoltori
p.za Garibaldi
ala coperta**

DIMENSIONI

posteggio n.1 mt. 3,5 x 2	posteggio n.10 mt. 4 x 2	posteggio n.19 mt. 3 x 2
posteggio n.2 mt. 3 x 2	posteggio n.11 mt. 8 x 4	posteggio n.20 mt. 2 x 2
posteggio n.3 mt. 4 x 2	posteggio n.12 mt. 3 x 3,33	posteggio n.21 mt. 2 x 2
posteggio n.4 mt. 3 x 2	posteggio n.13 mt. 4 x 2	posteggio n.22 mt. 4 x 2
posteggio n.5 mt. 3,5 x 2	posteggio n.14 mt. 3 x 2	posteggio n.23 mt. 4 x 2
posteggio n.6 mt. 2 x 2,5	posteggio n.15 mt. 2 x 2	
posteggio n.7 mt. 2 x 2,5	posteggio n.16 mt. 2 x 2	
posteggio n.8 mt. 2 x 2,5	posteggio n.17 mt. 3 x 2	
posteggio n.9 mt. 2 x 2,5	posteggio n.18 mt. 3 x 2	

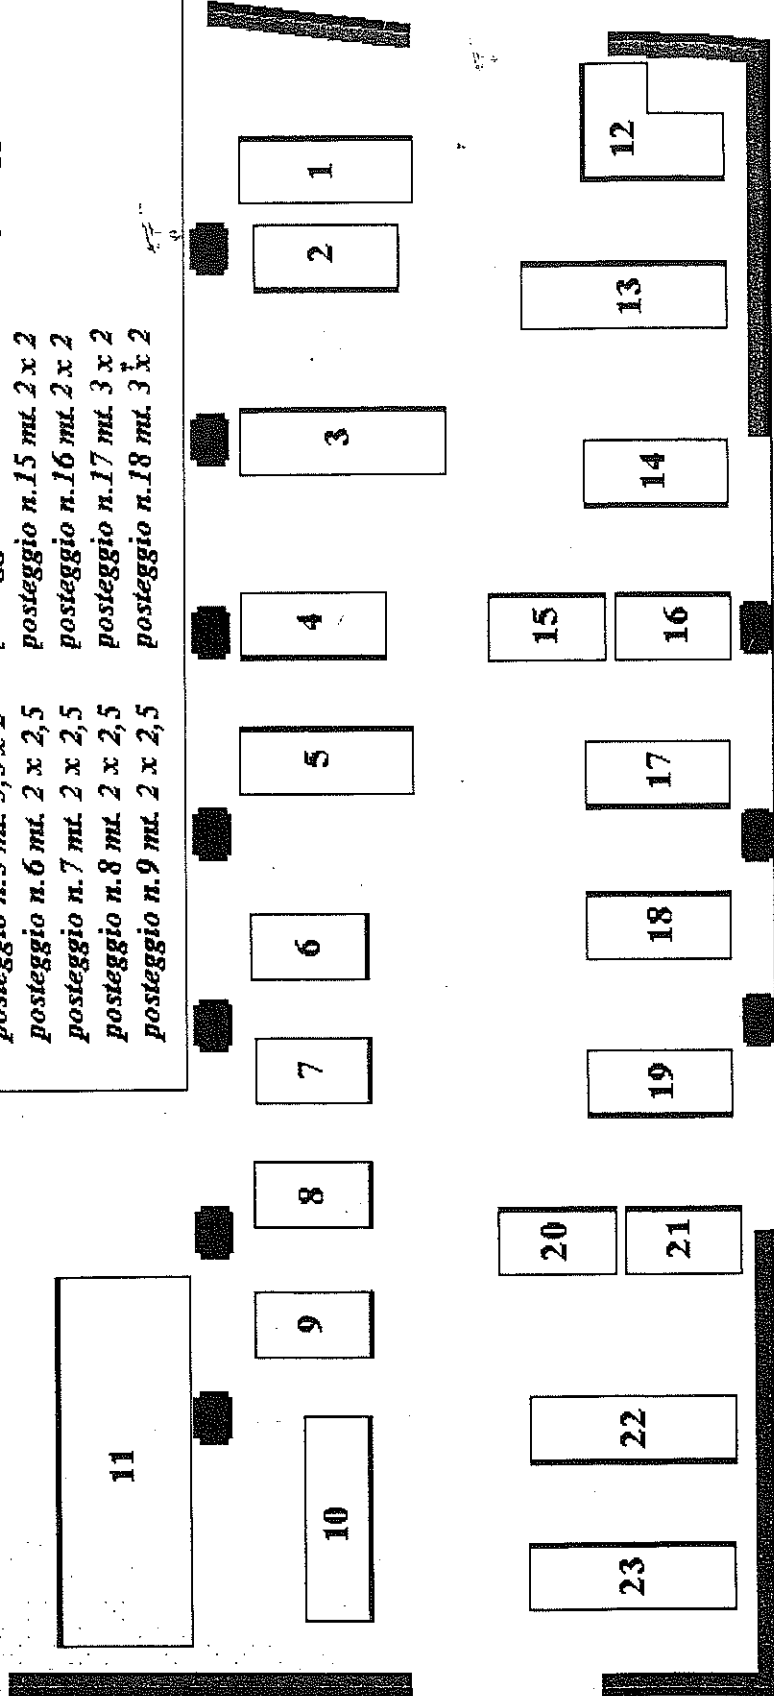

via Garibaldi