



**SCUOLA SECONDARIA DI I° GRADO
DI BARGE CAPOLUOGO**

PLANIMETRIA GENERALE


scala 1:500

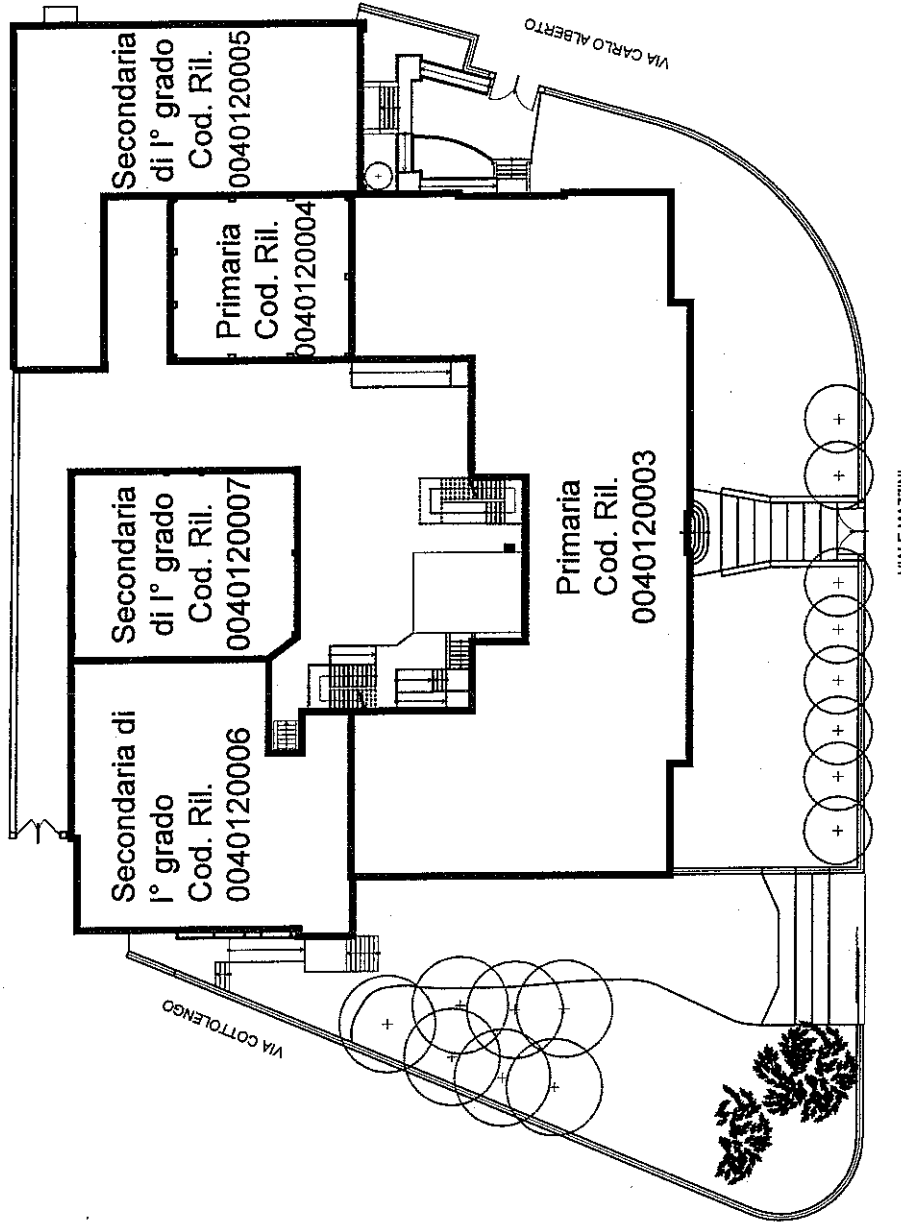

PIANTA
PIANO INTERRATO
scala 1:200

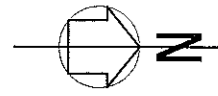

VIA COTTOLENGO

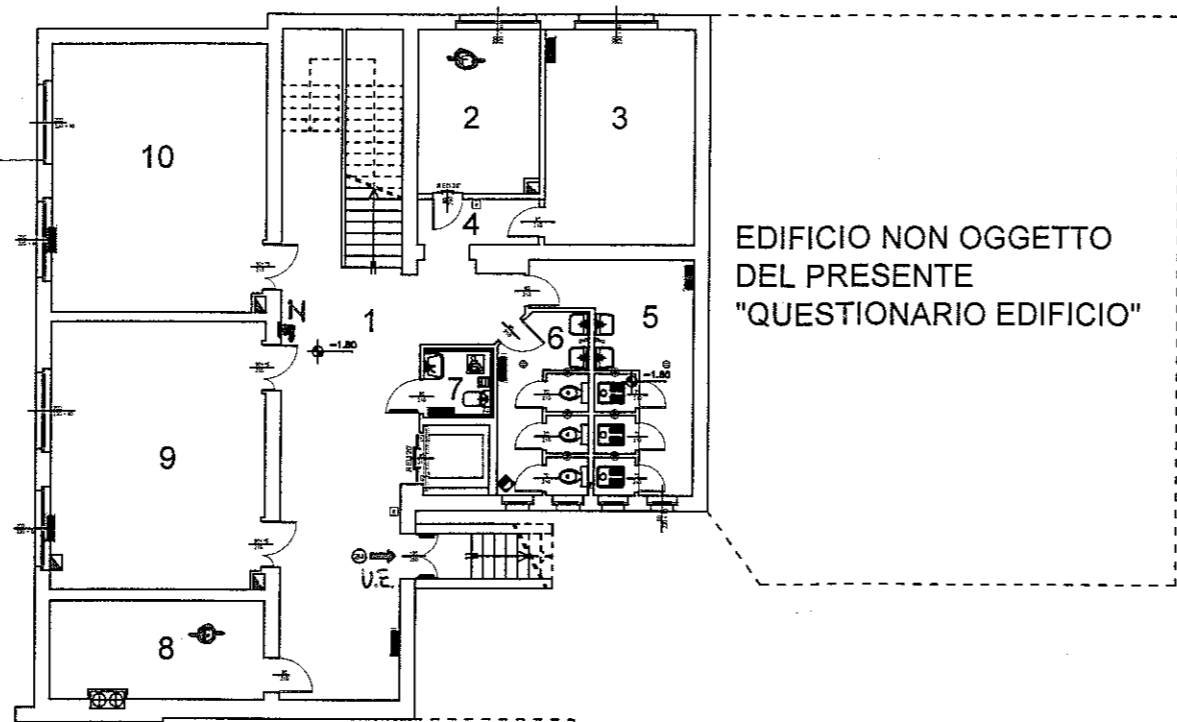

EDIFICIO NON OGGETTO
DEL PRESENTE
"QUESTIONARIO EDIFICIO"


EDIFICI NON OGGETTO DEL PRESENTE
"QUESTIONARIO EDIFICIO"

EDIFICIO NON OGGETTO DEL PRESENTE
"QUESTIONARIO EDIFICIO"

VIA CARLO ALBERTO


VIALE MAZZINI

PIANTA
PIANO RIALZATO
scala 1:200

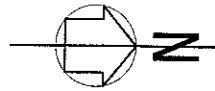

VIA COTTOLENGO

19

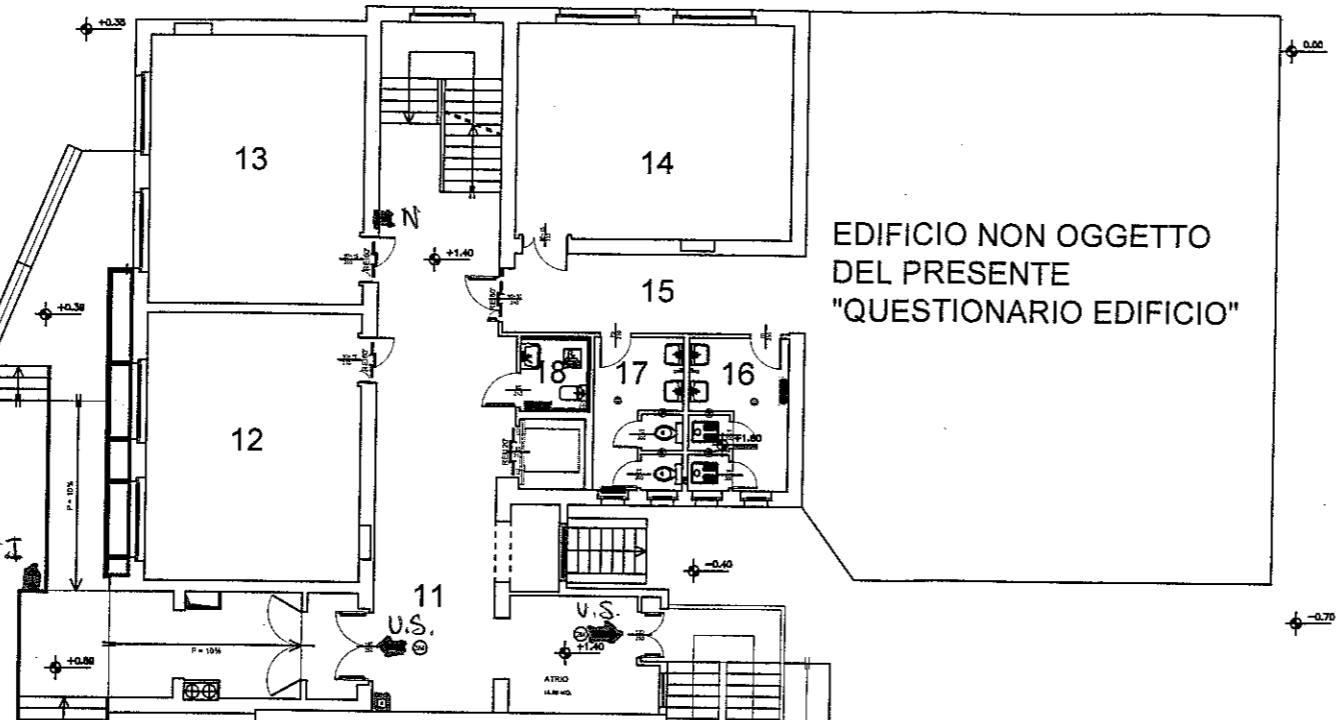


EDIFICIO NON OGGETTO
DEL PRESENTE
"QUESTIONARIO EDIFICIO"

EDIFICI NON OGGETTO DEL PRESENTE
"QUESTIONARIO EDIFICIO"



EDIFICIO NON OGGETTO DEL PRESENTE
"QUESTIONARIO EDIFICIO"

VIA CARLO ALBERTO


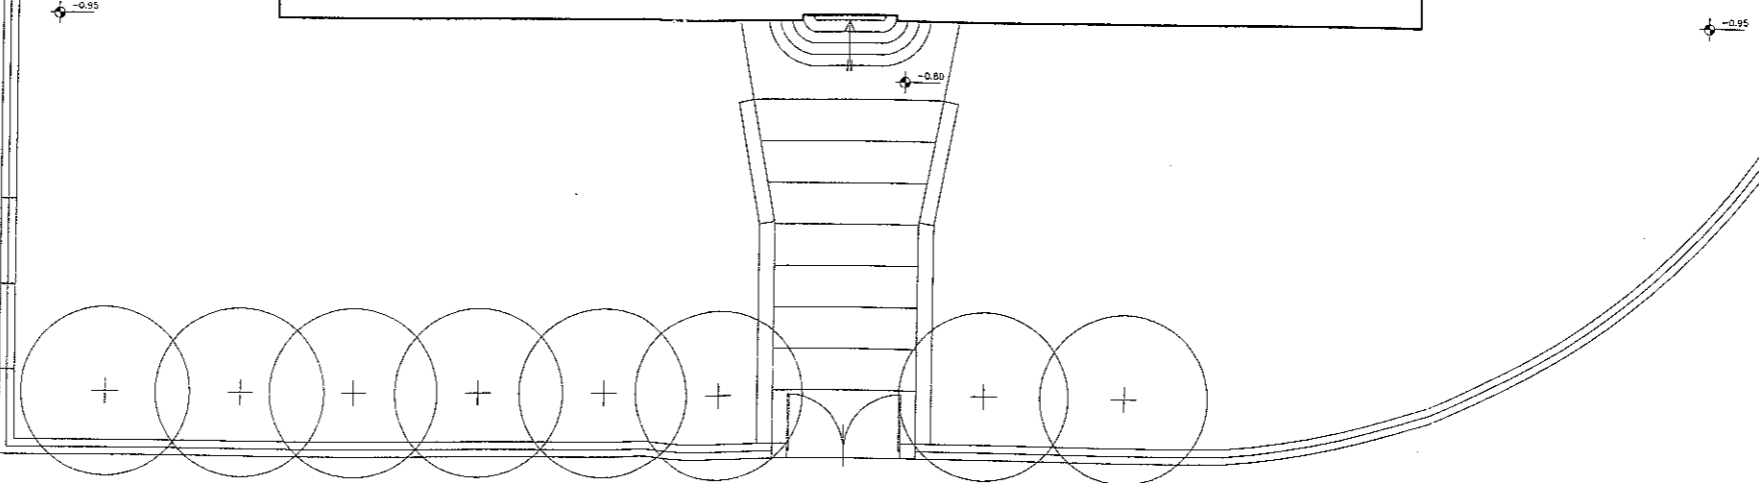


VIALE MAZZINI


PIANTA
PIANO PRIMO
scala 1:200

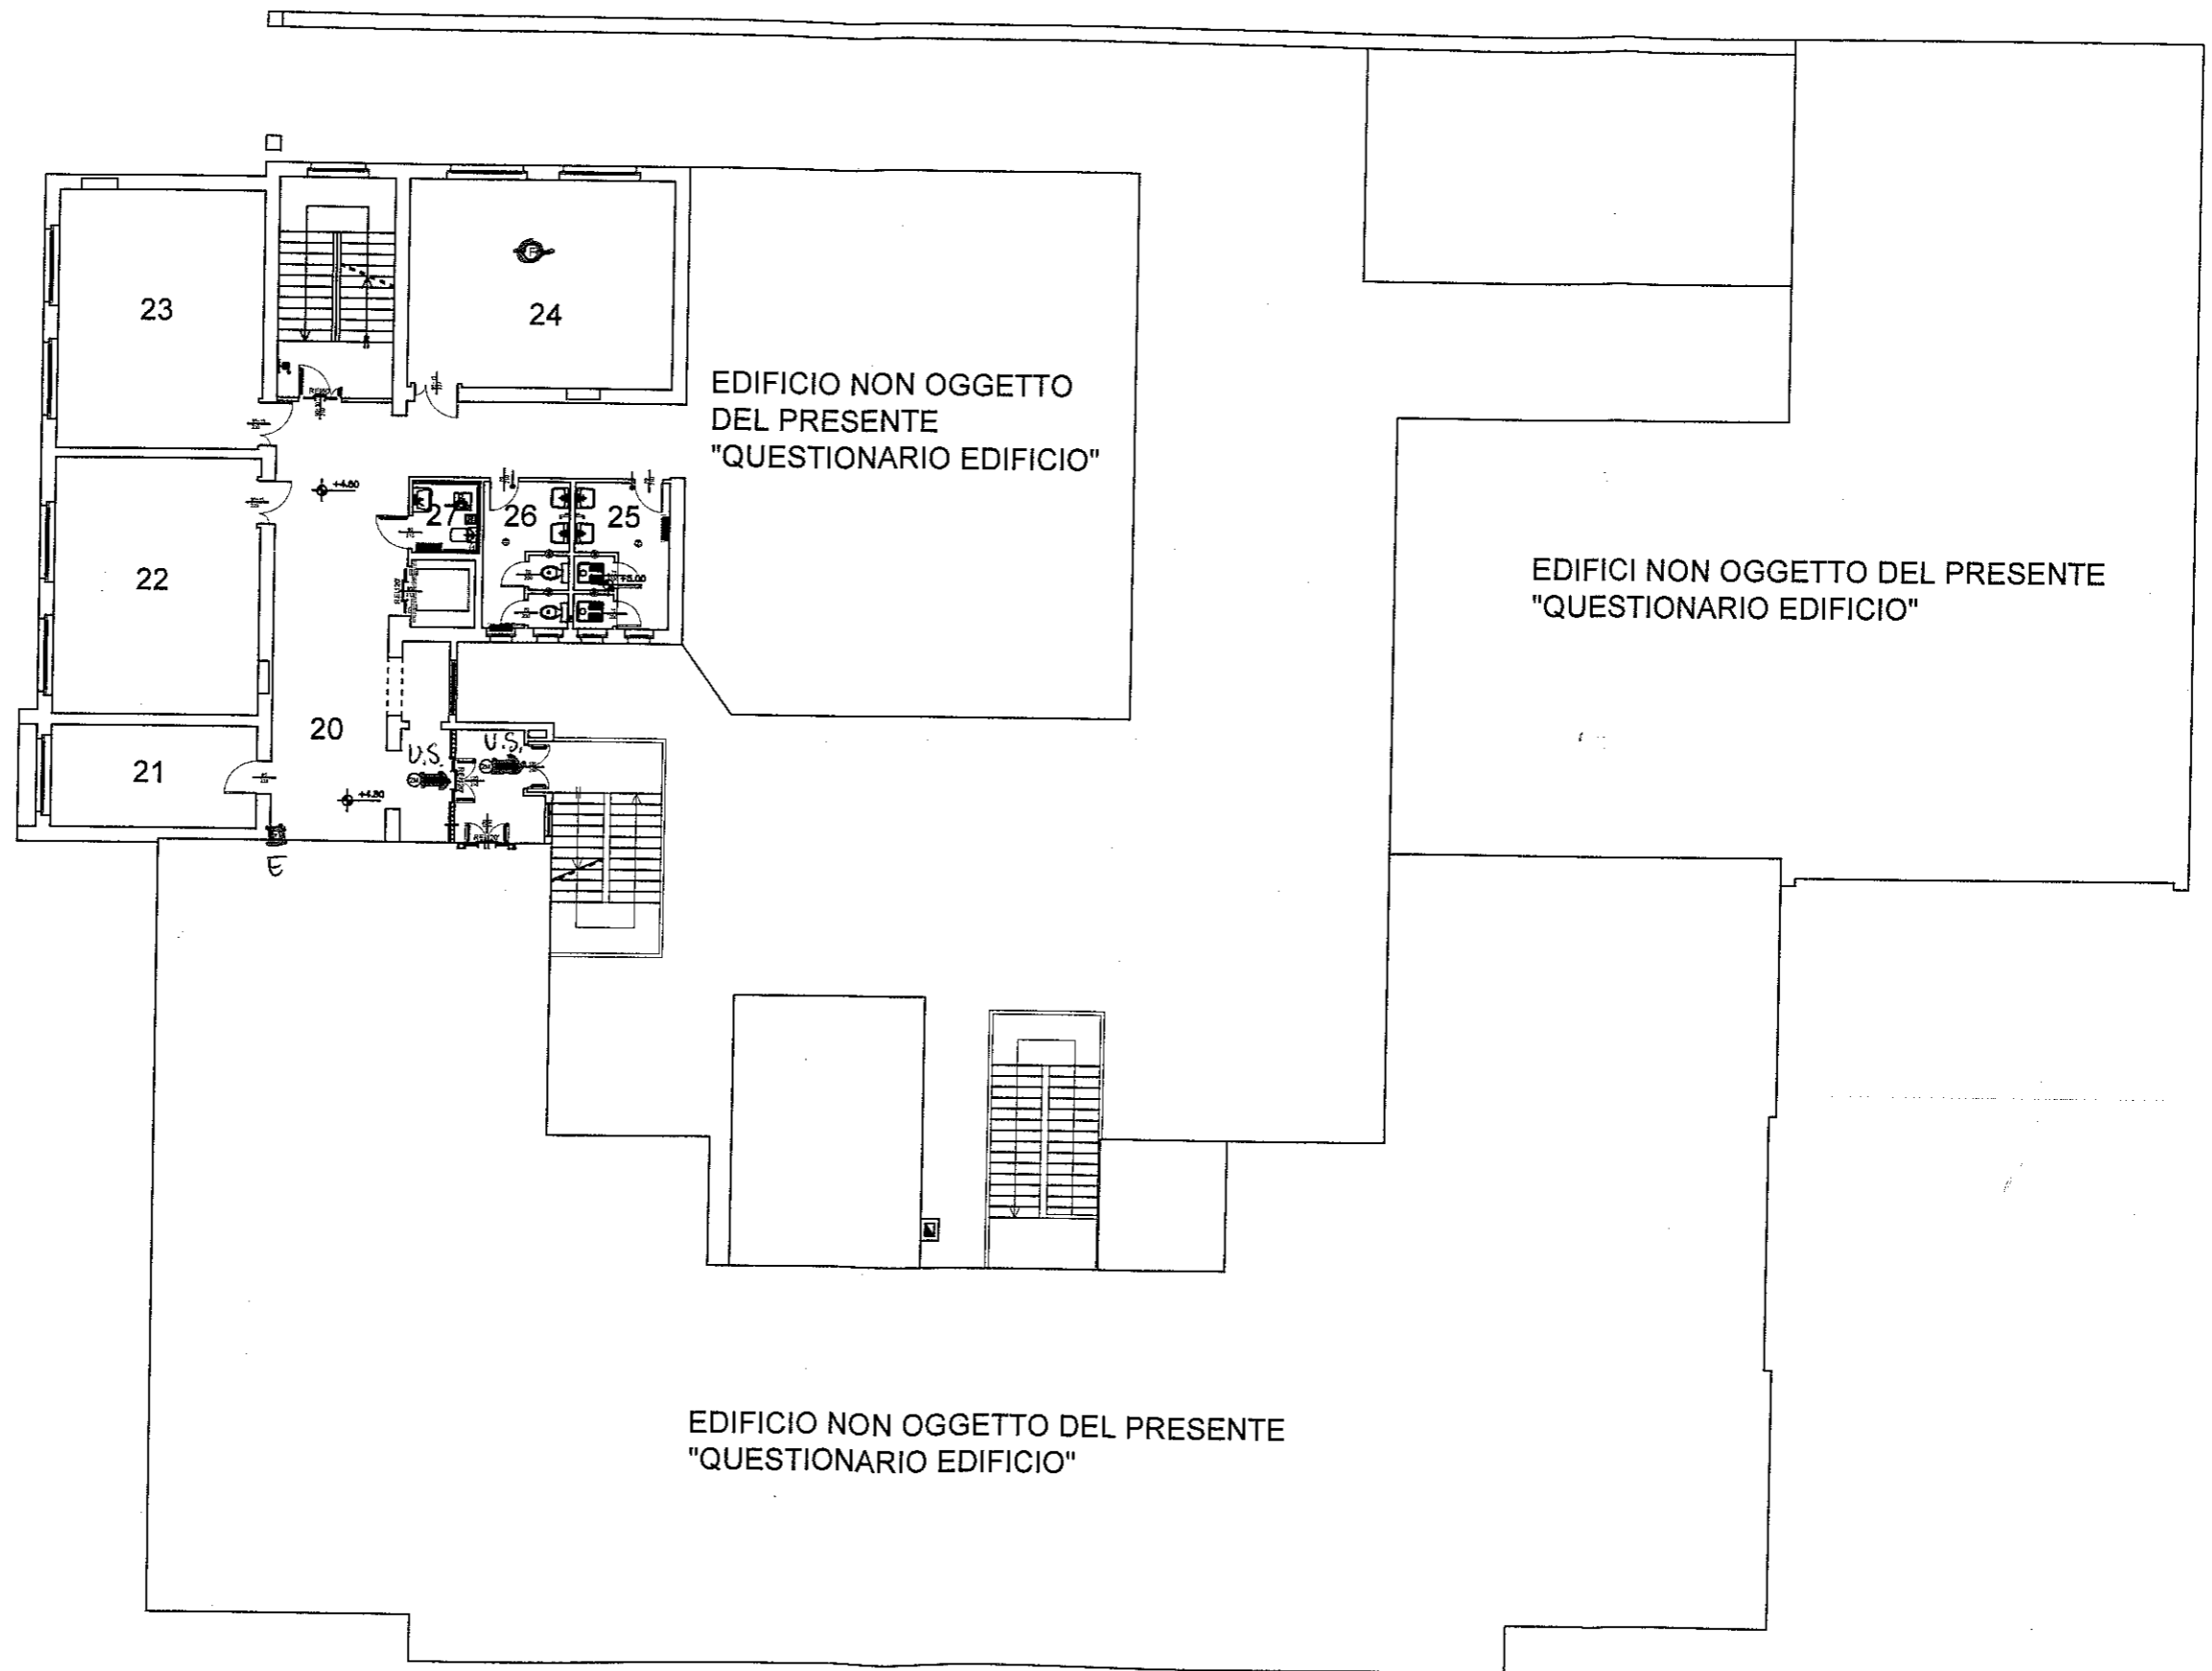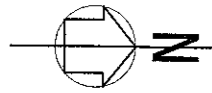

PIANTA
PIANO SECONDO
scala 1:200

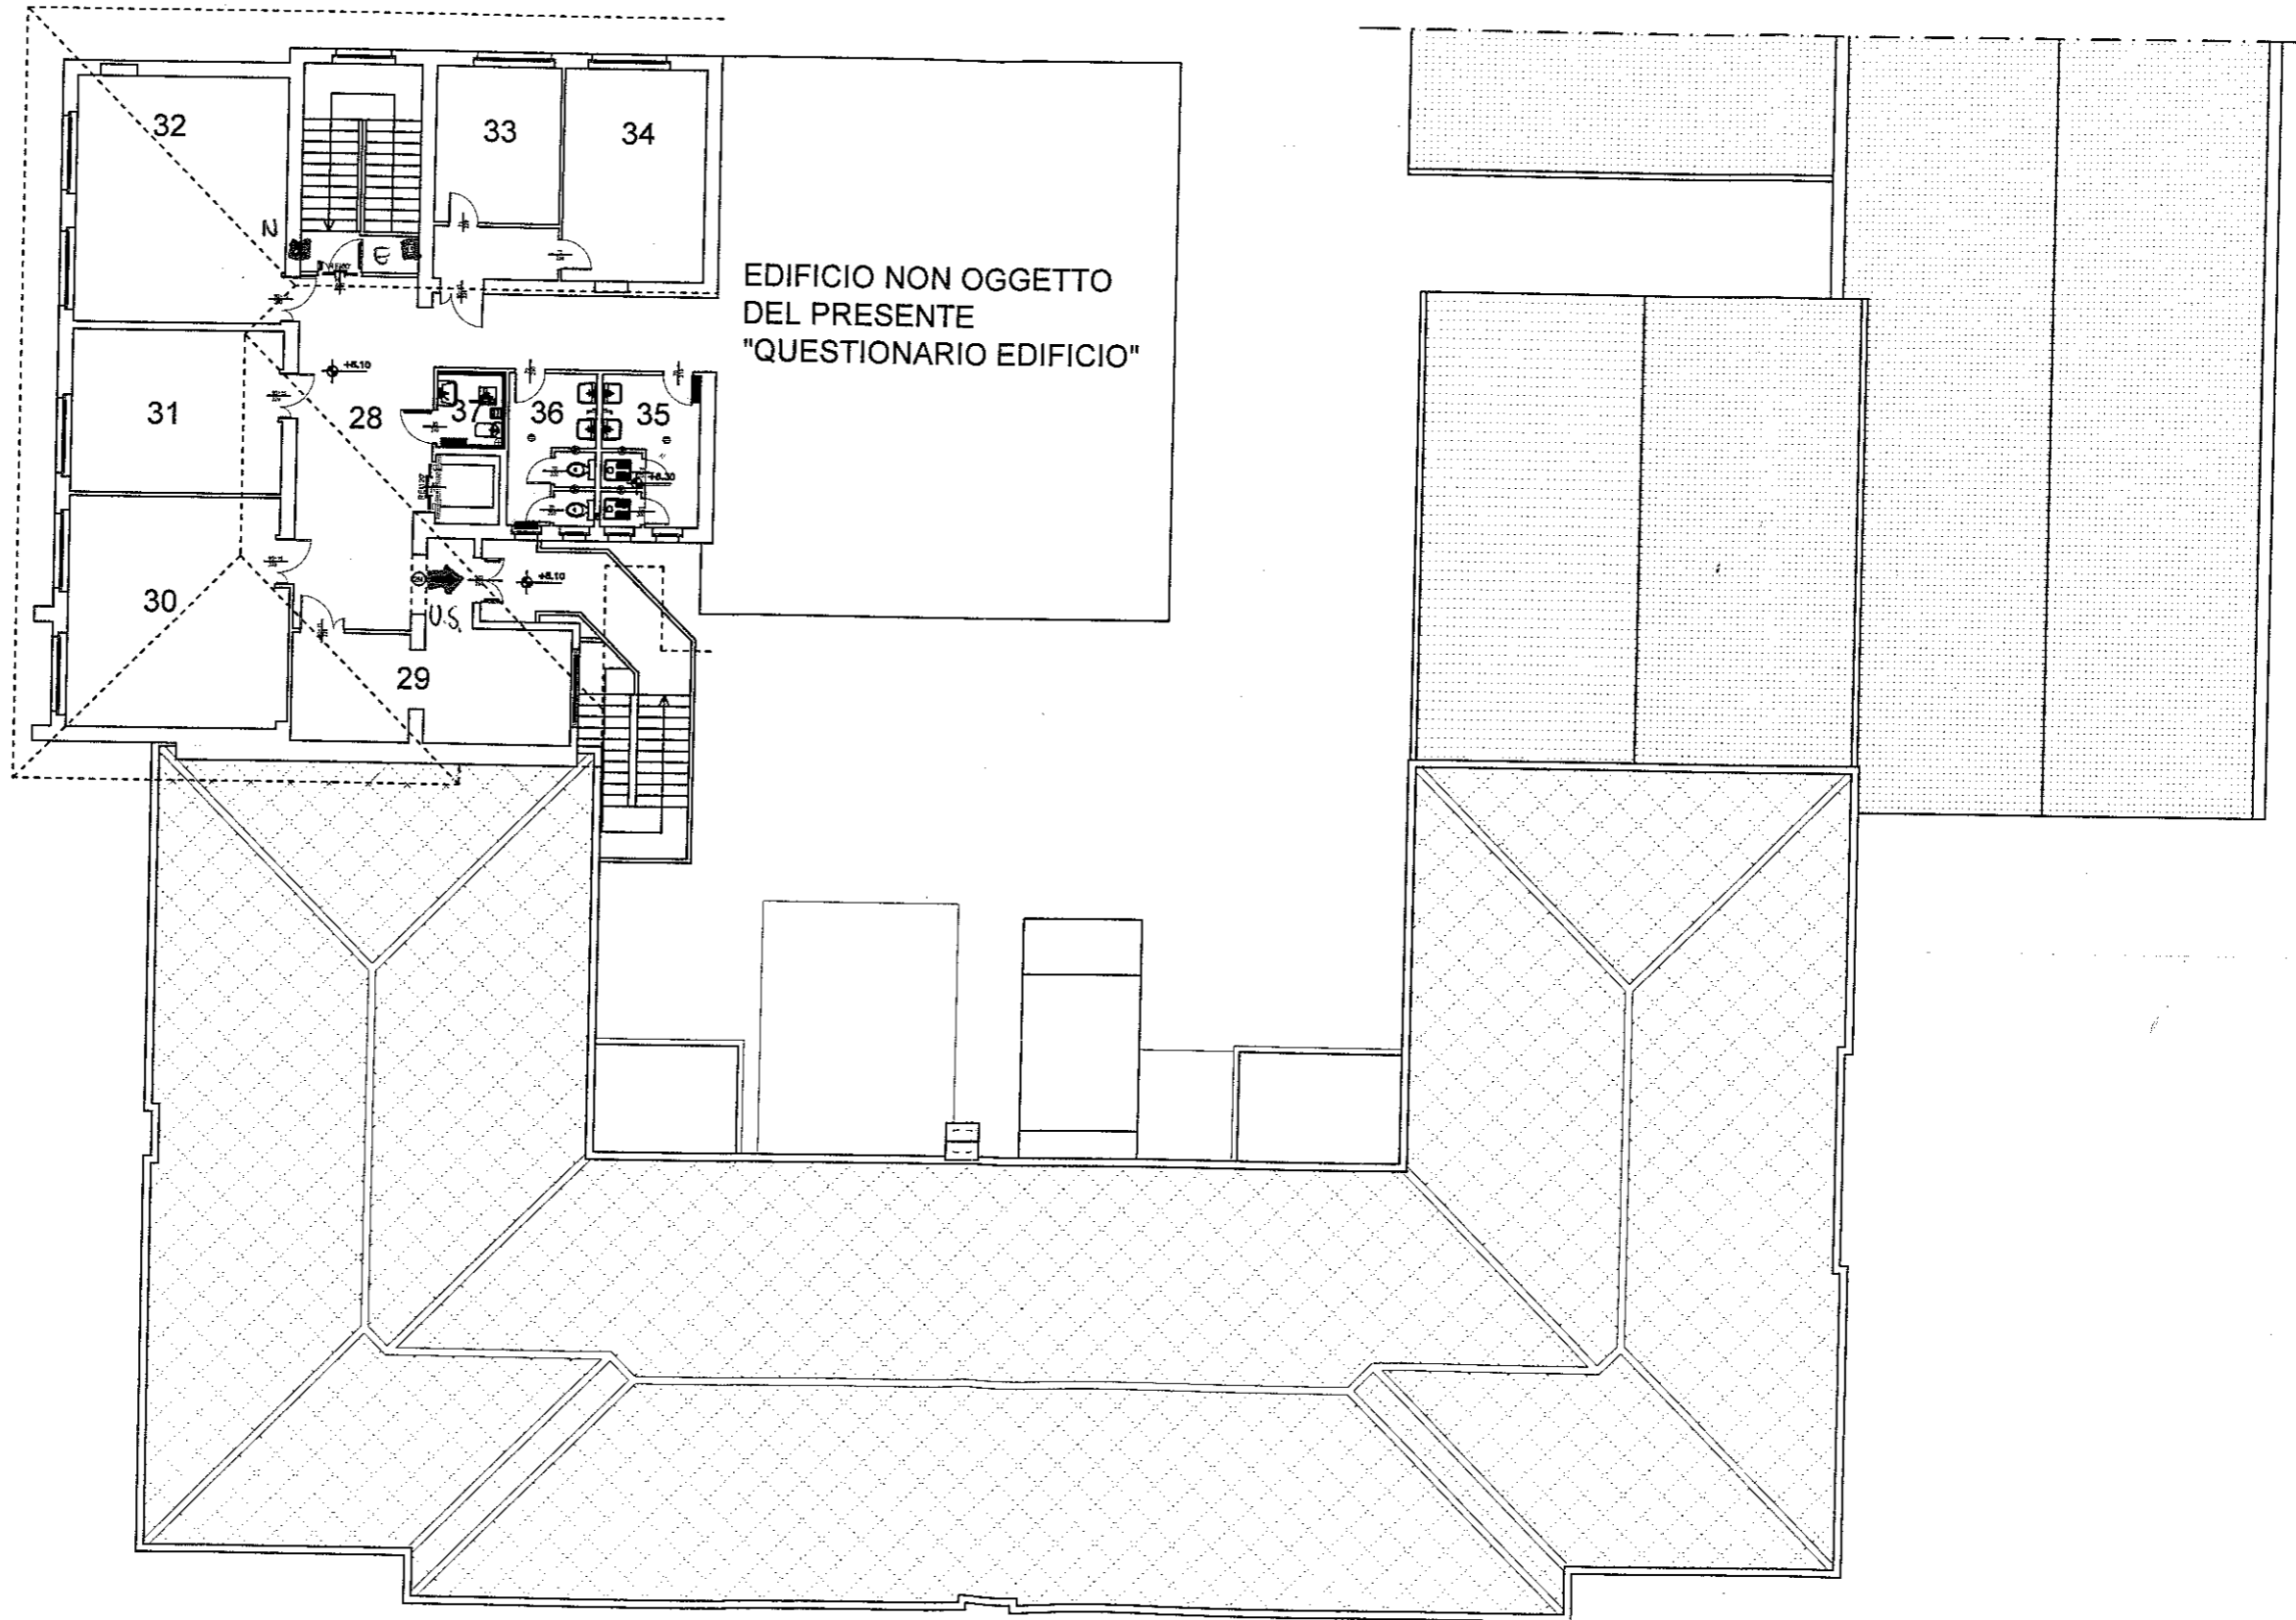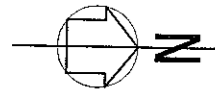

PIANTA
PIANO RIALZATO
scala 1:200

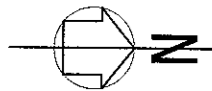

VIA COTTOLENGO


EDIFICIO NON OGGETTO DEL PRESENTE
"QUESTIONARIO EDIFICIO"

EDIFICI NON OGGETTO DEL PRESENTE
"QUESTIONARIO EDIFICIO"



EDIFICIO NON OGGETTO DEL PRESENTE
"QUESTIONARIO EDIFICIO"

VIA CARLO ALBERTO



VIALE MAZZINI

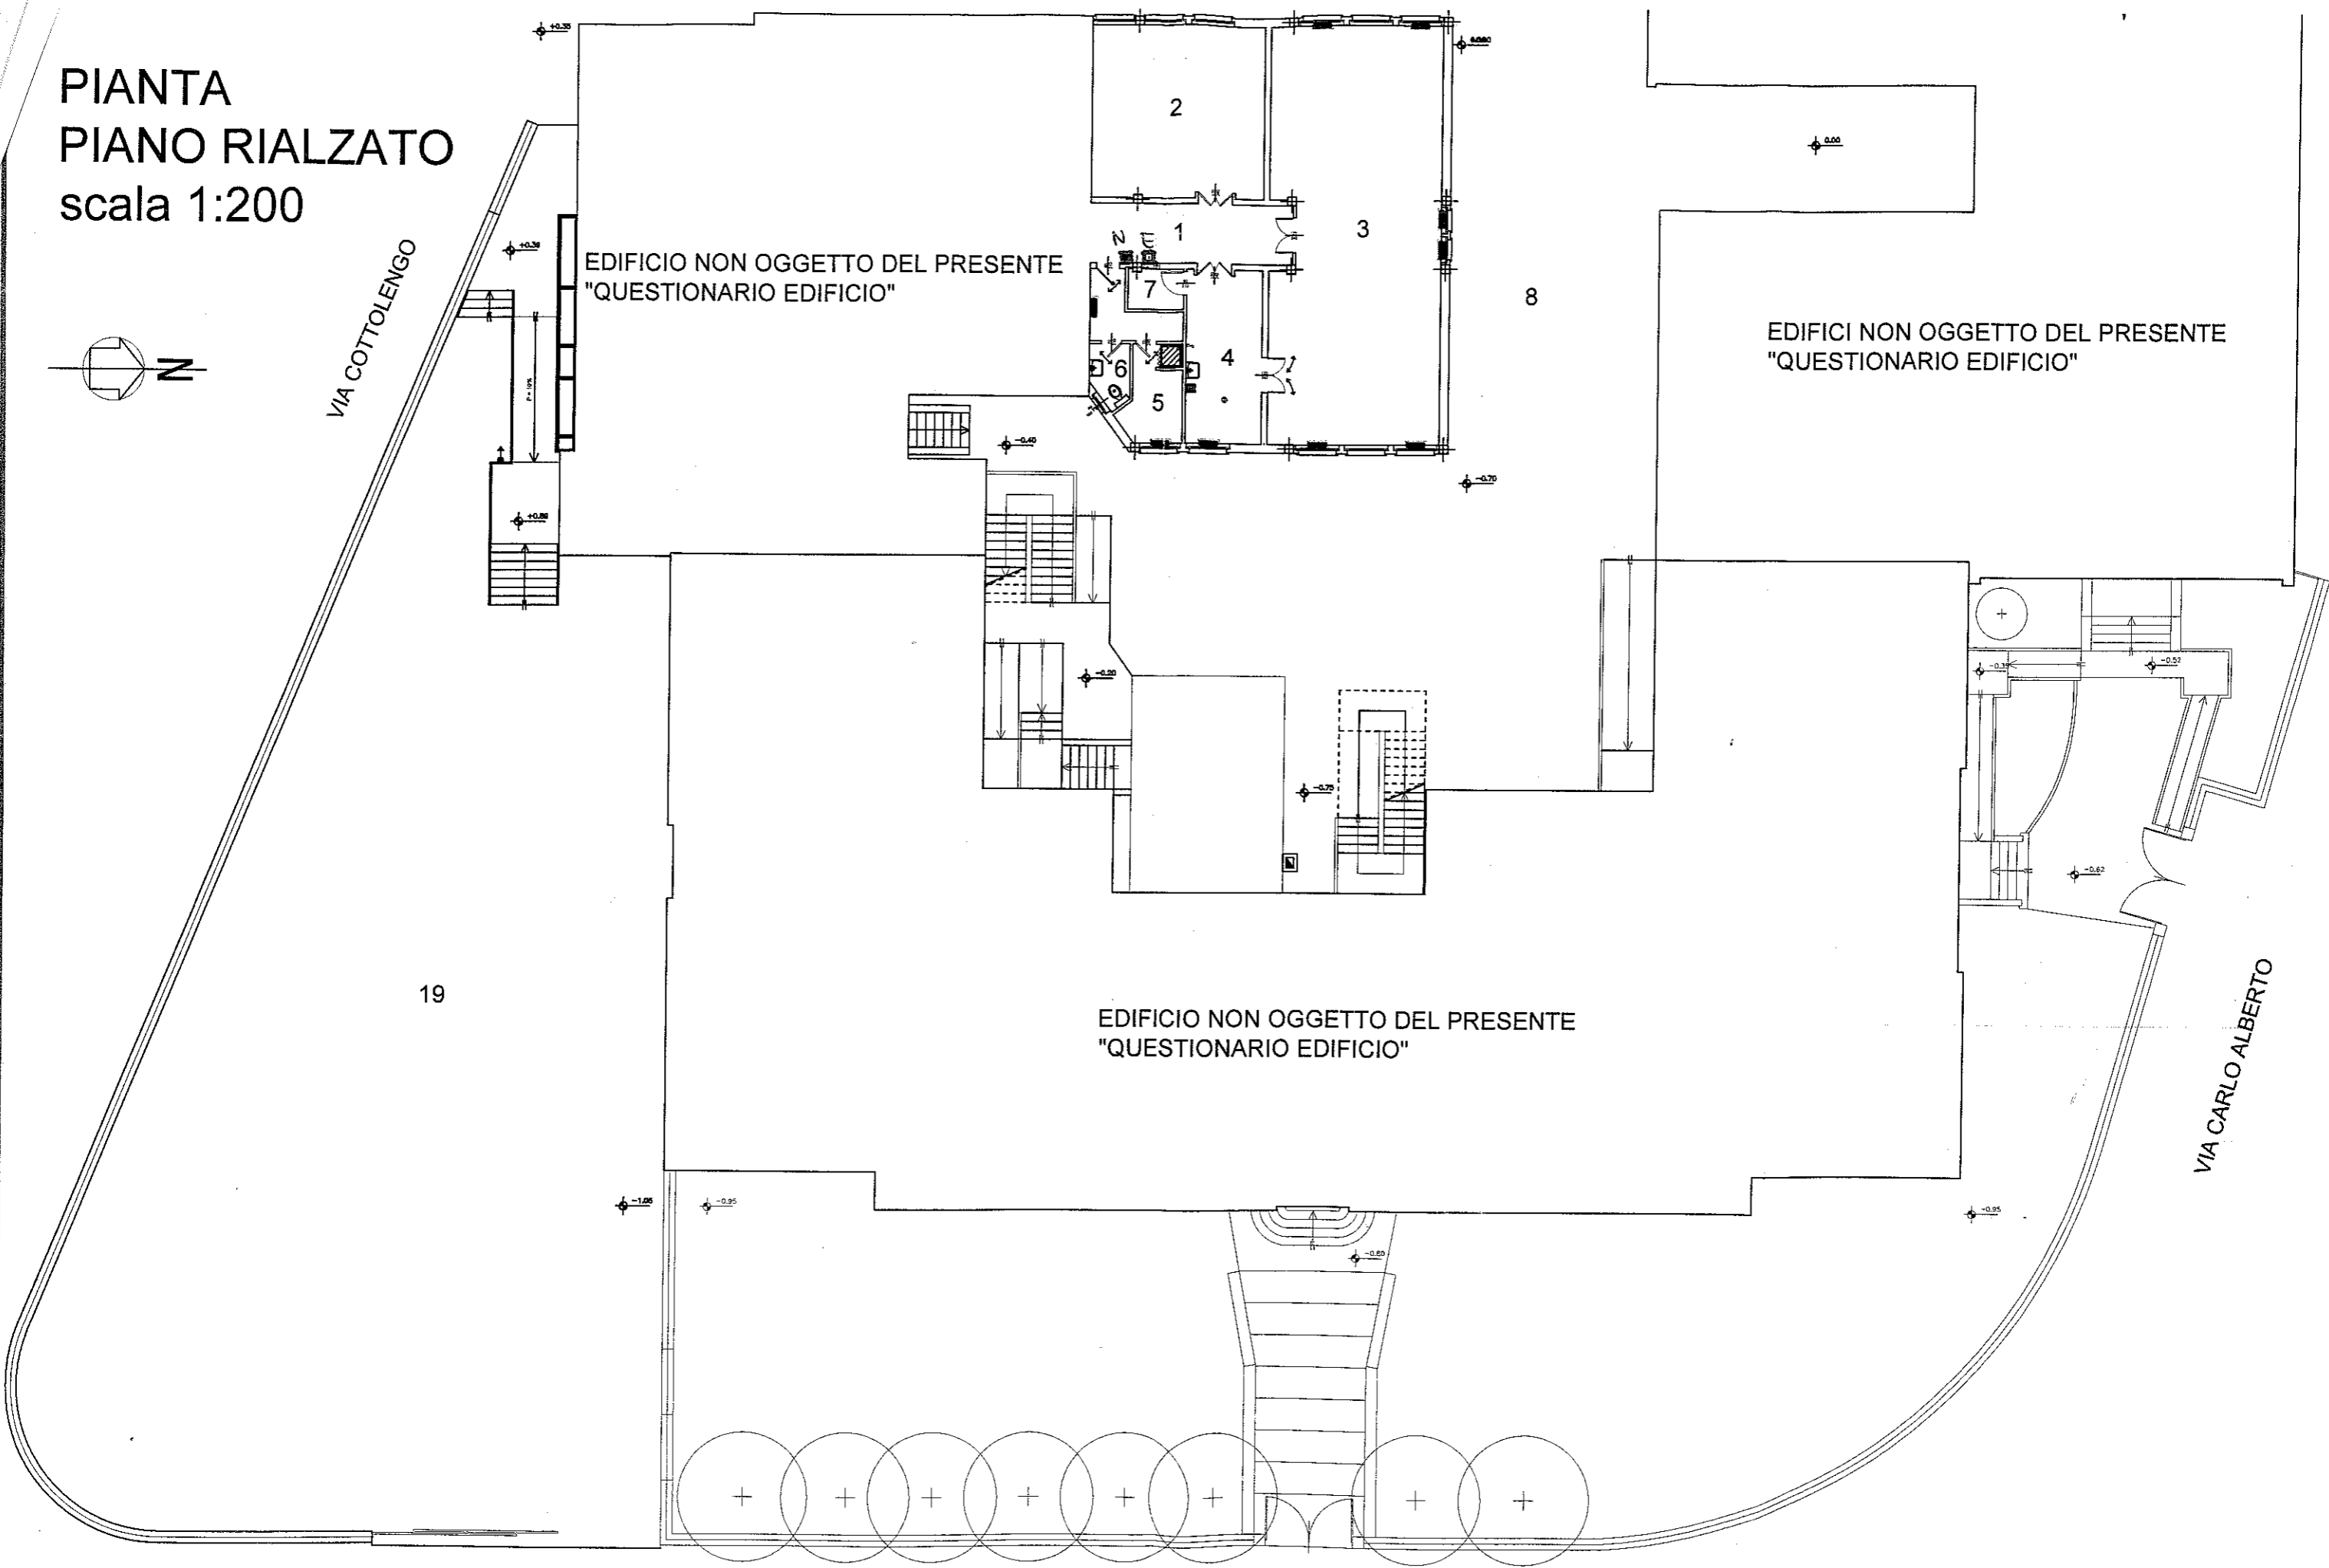


PIANTA
PIANO PRIMO
scala 1:200

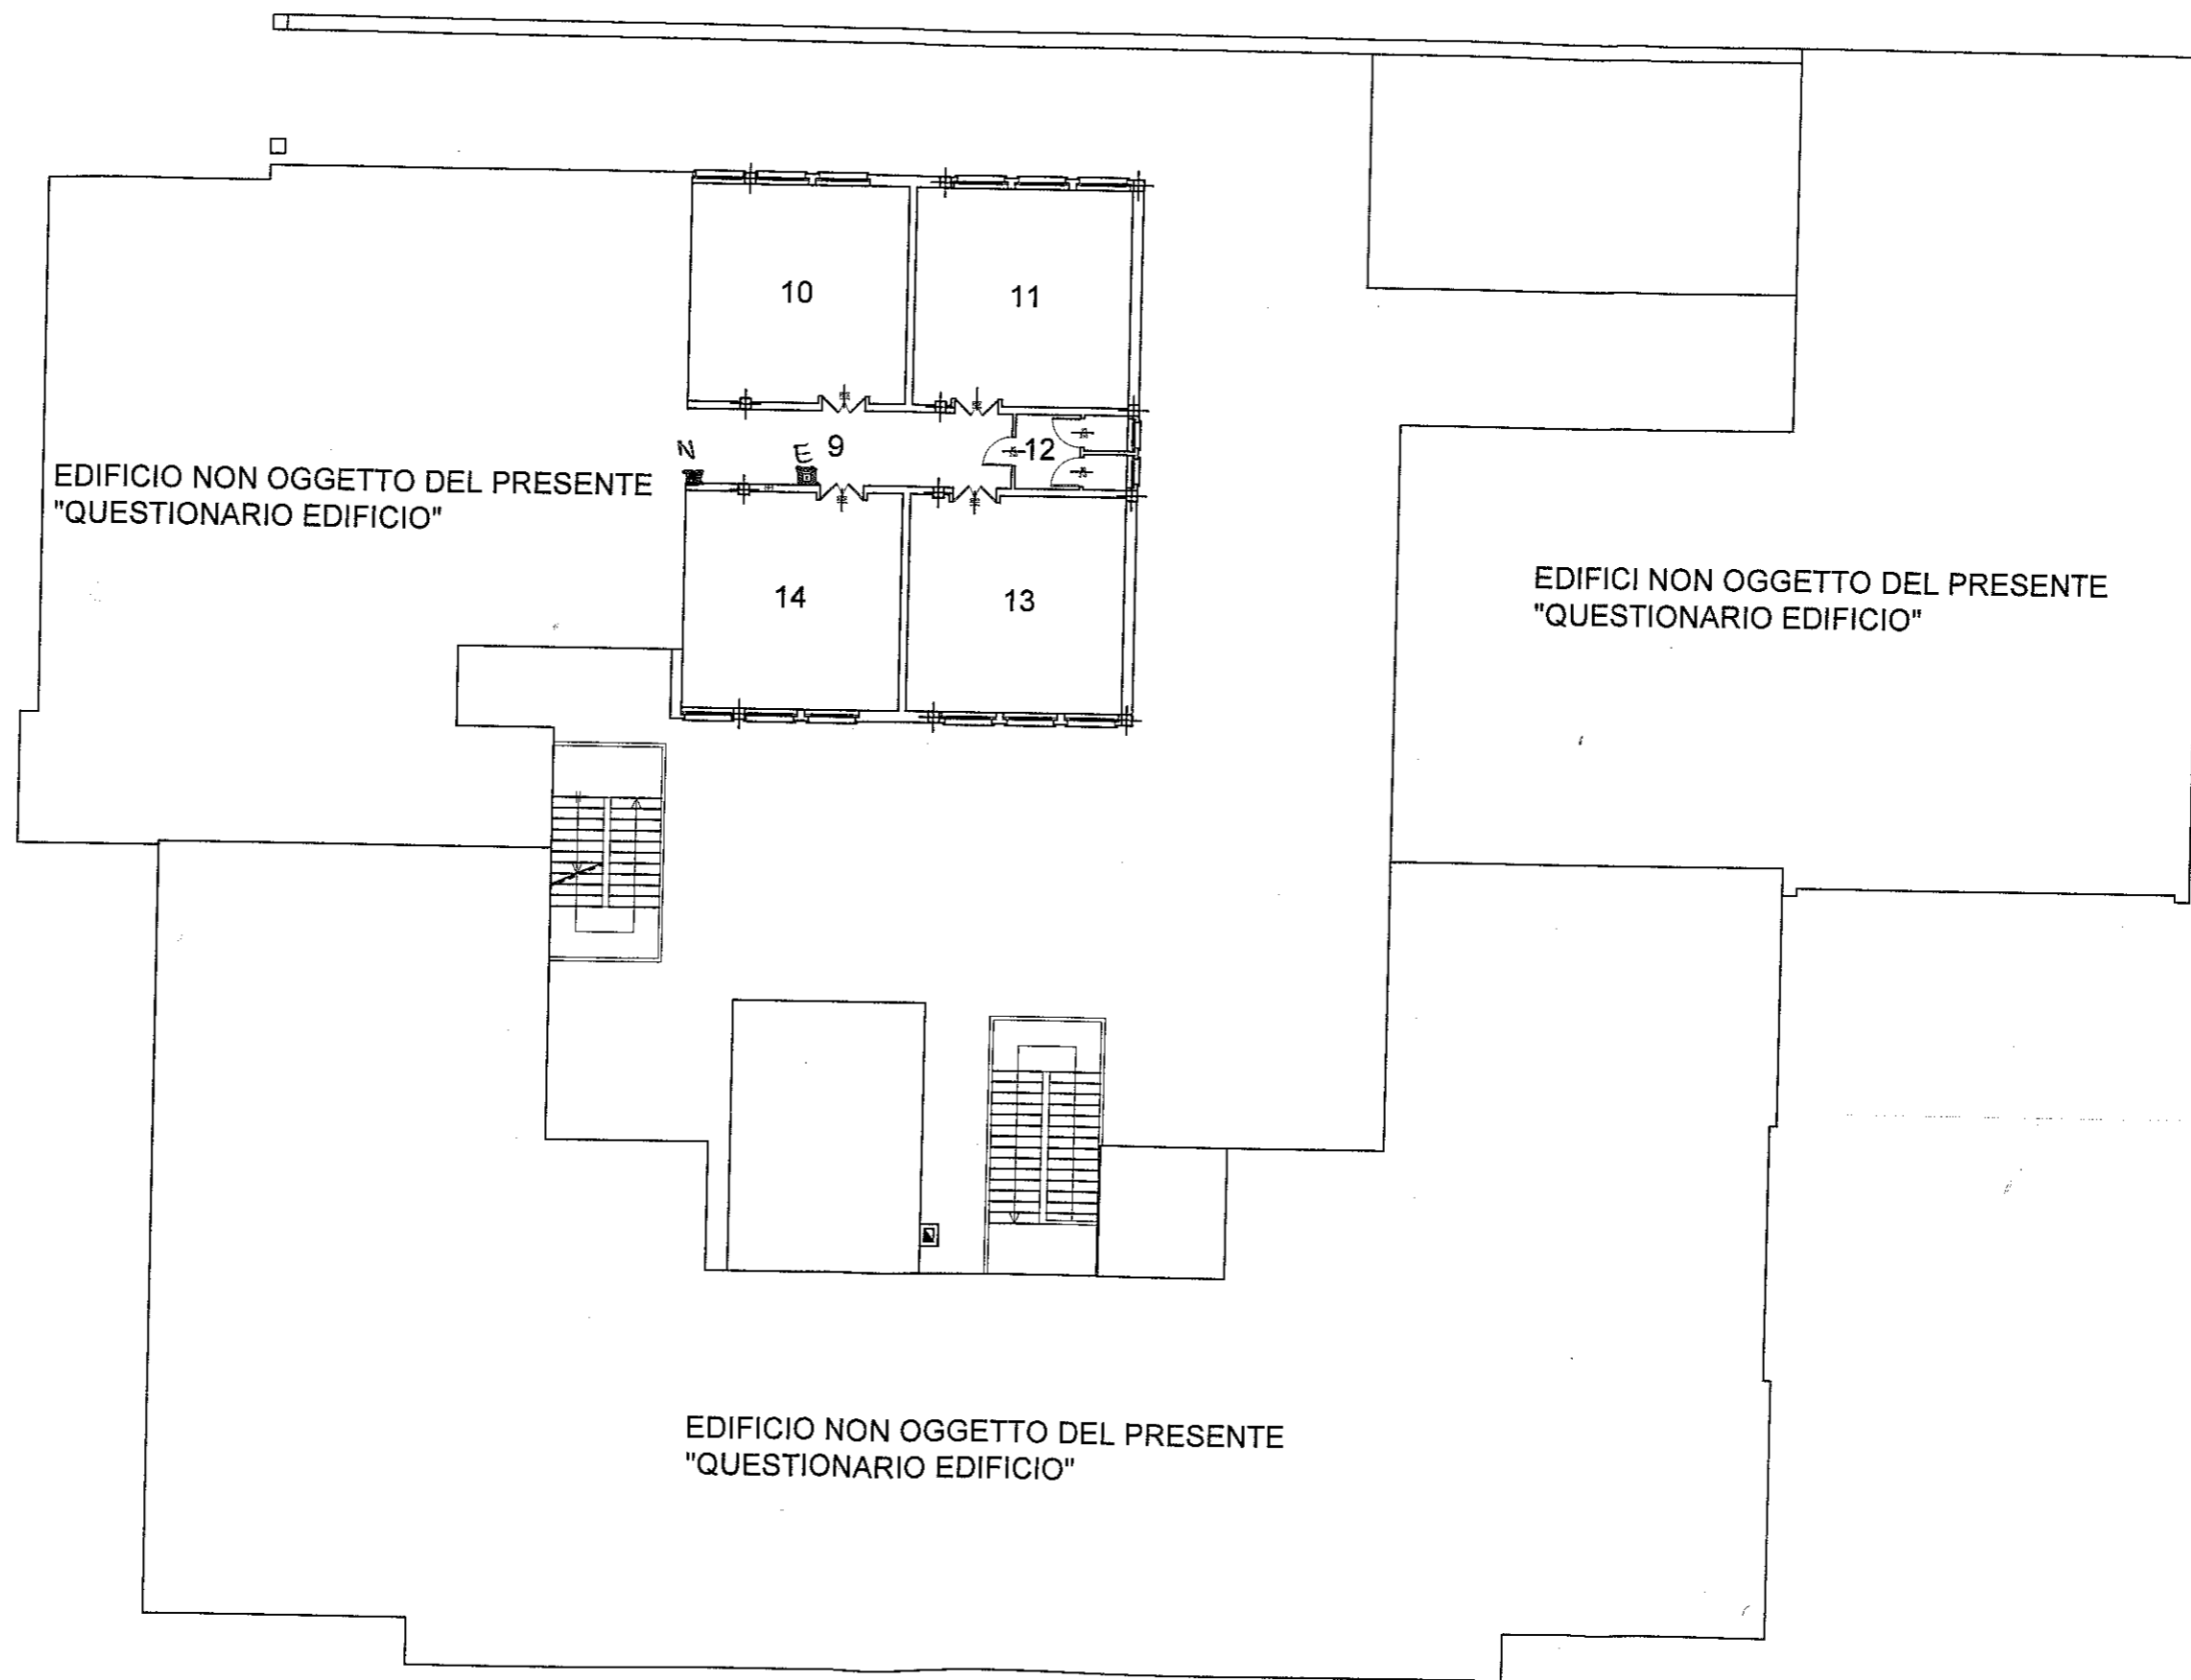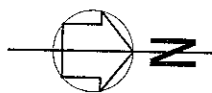

PIANTA
PIANO SECONDO
scala 1:200

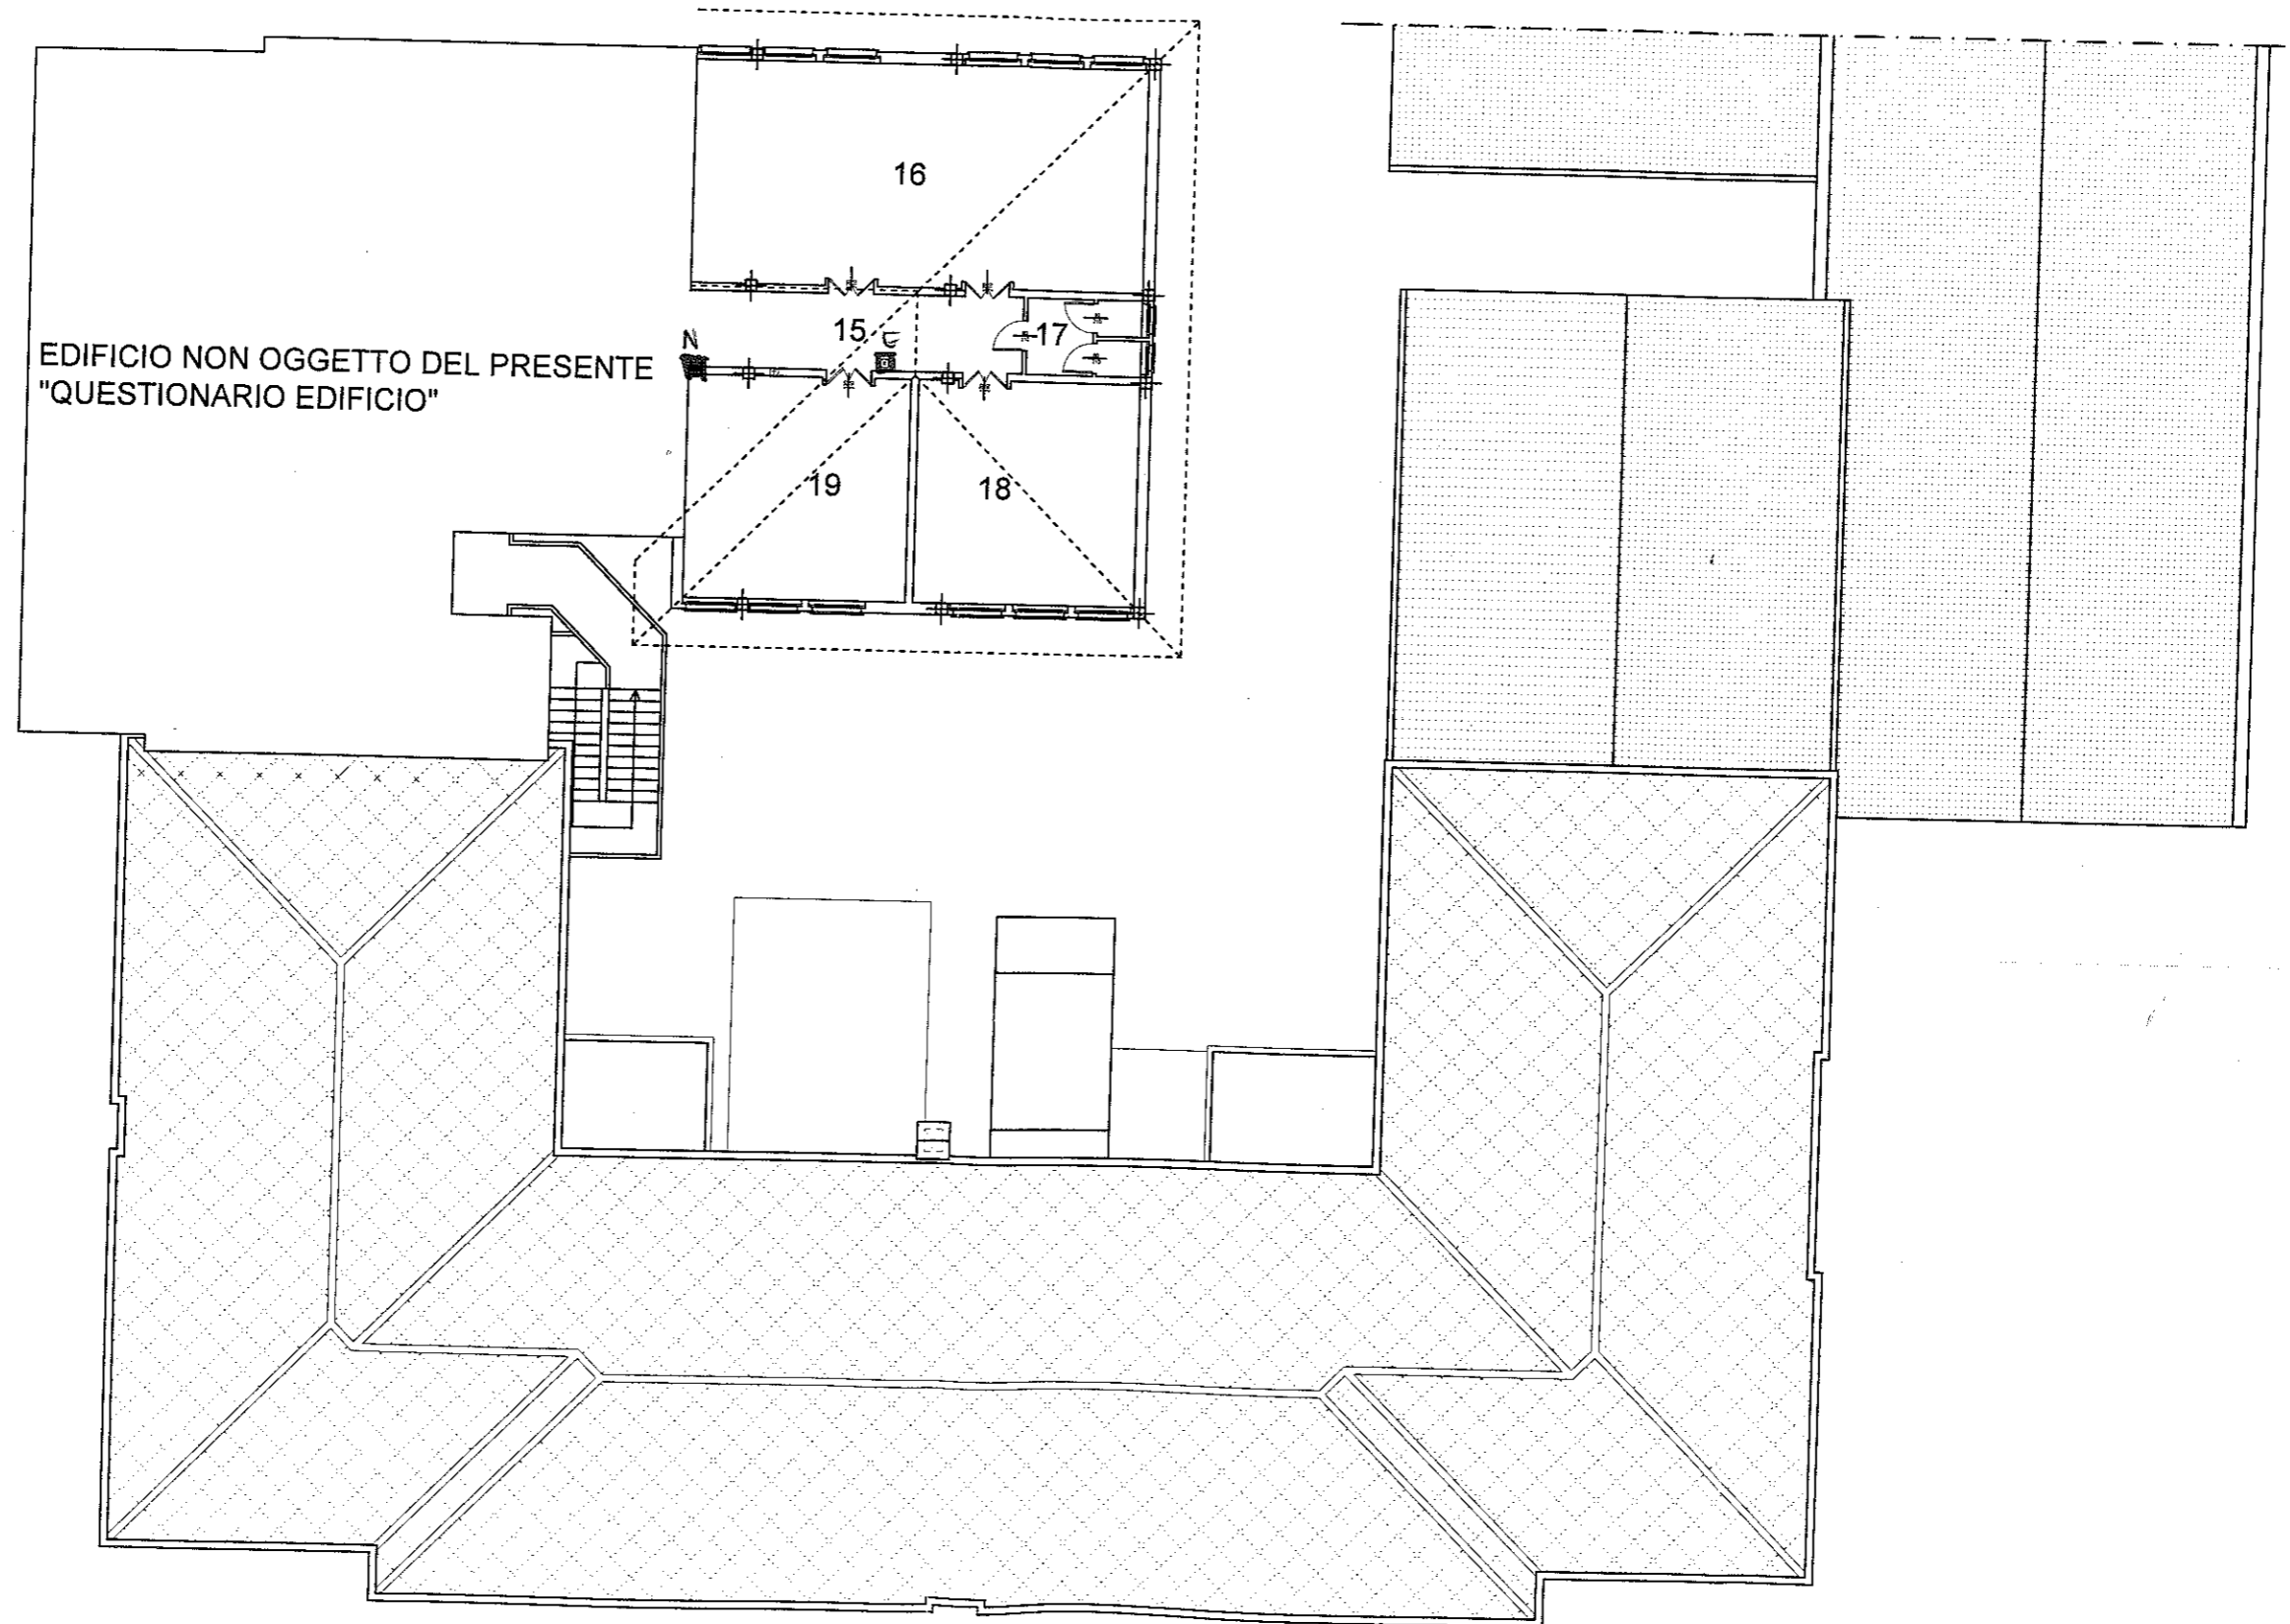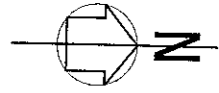

PIANTA
PIANO RIALZATO
scala 1:200

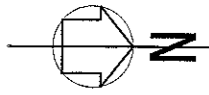


VIA COTTOLENGO

EDIFICI NON OGGETTO DEL PRESENTE
"QUESTIONARIO EDIFICIO"

EDIFICIO NON OGGETTO
DEL PRESENTE
"QUESTIONARIO EDIFICIO"

EDIFICIO NON OGGETTO DEL PRESENTE
"QUESTIONARIO EDIFICIO"

VIA CARLO ALBERTO

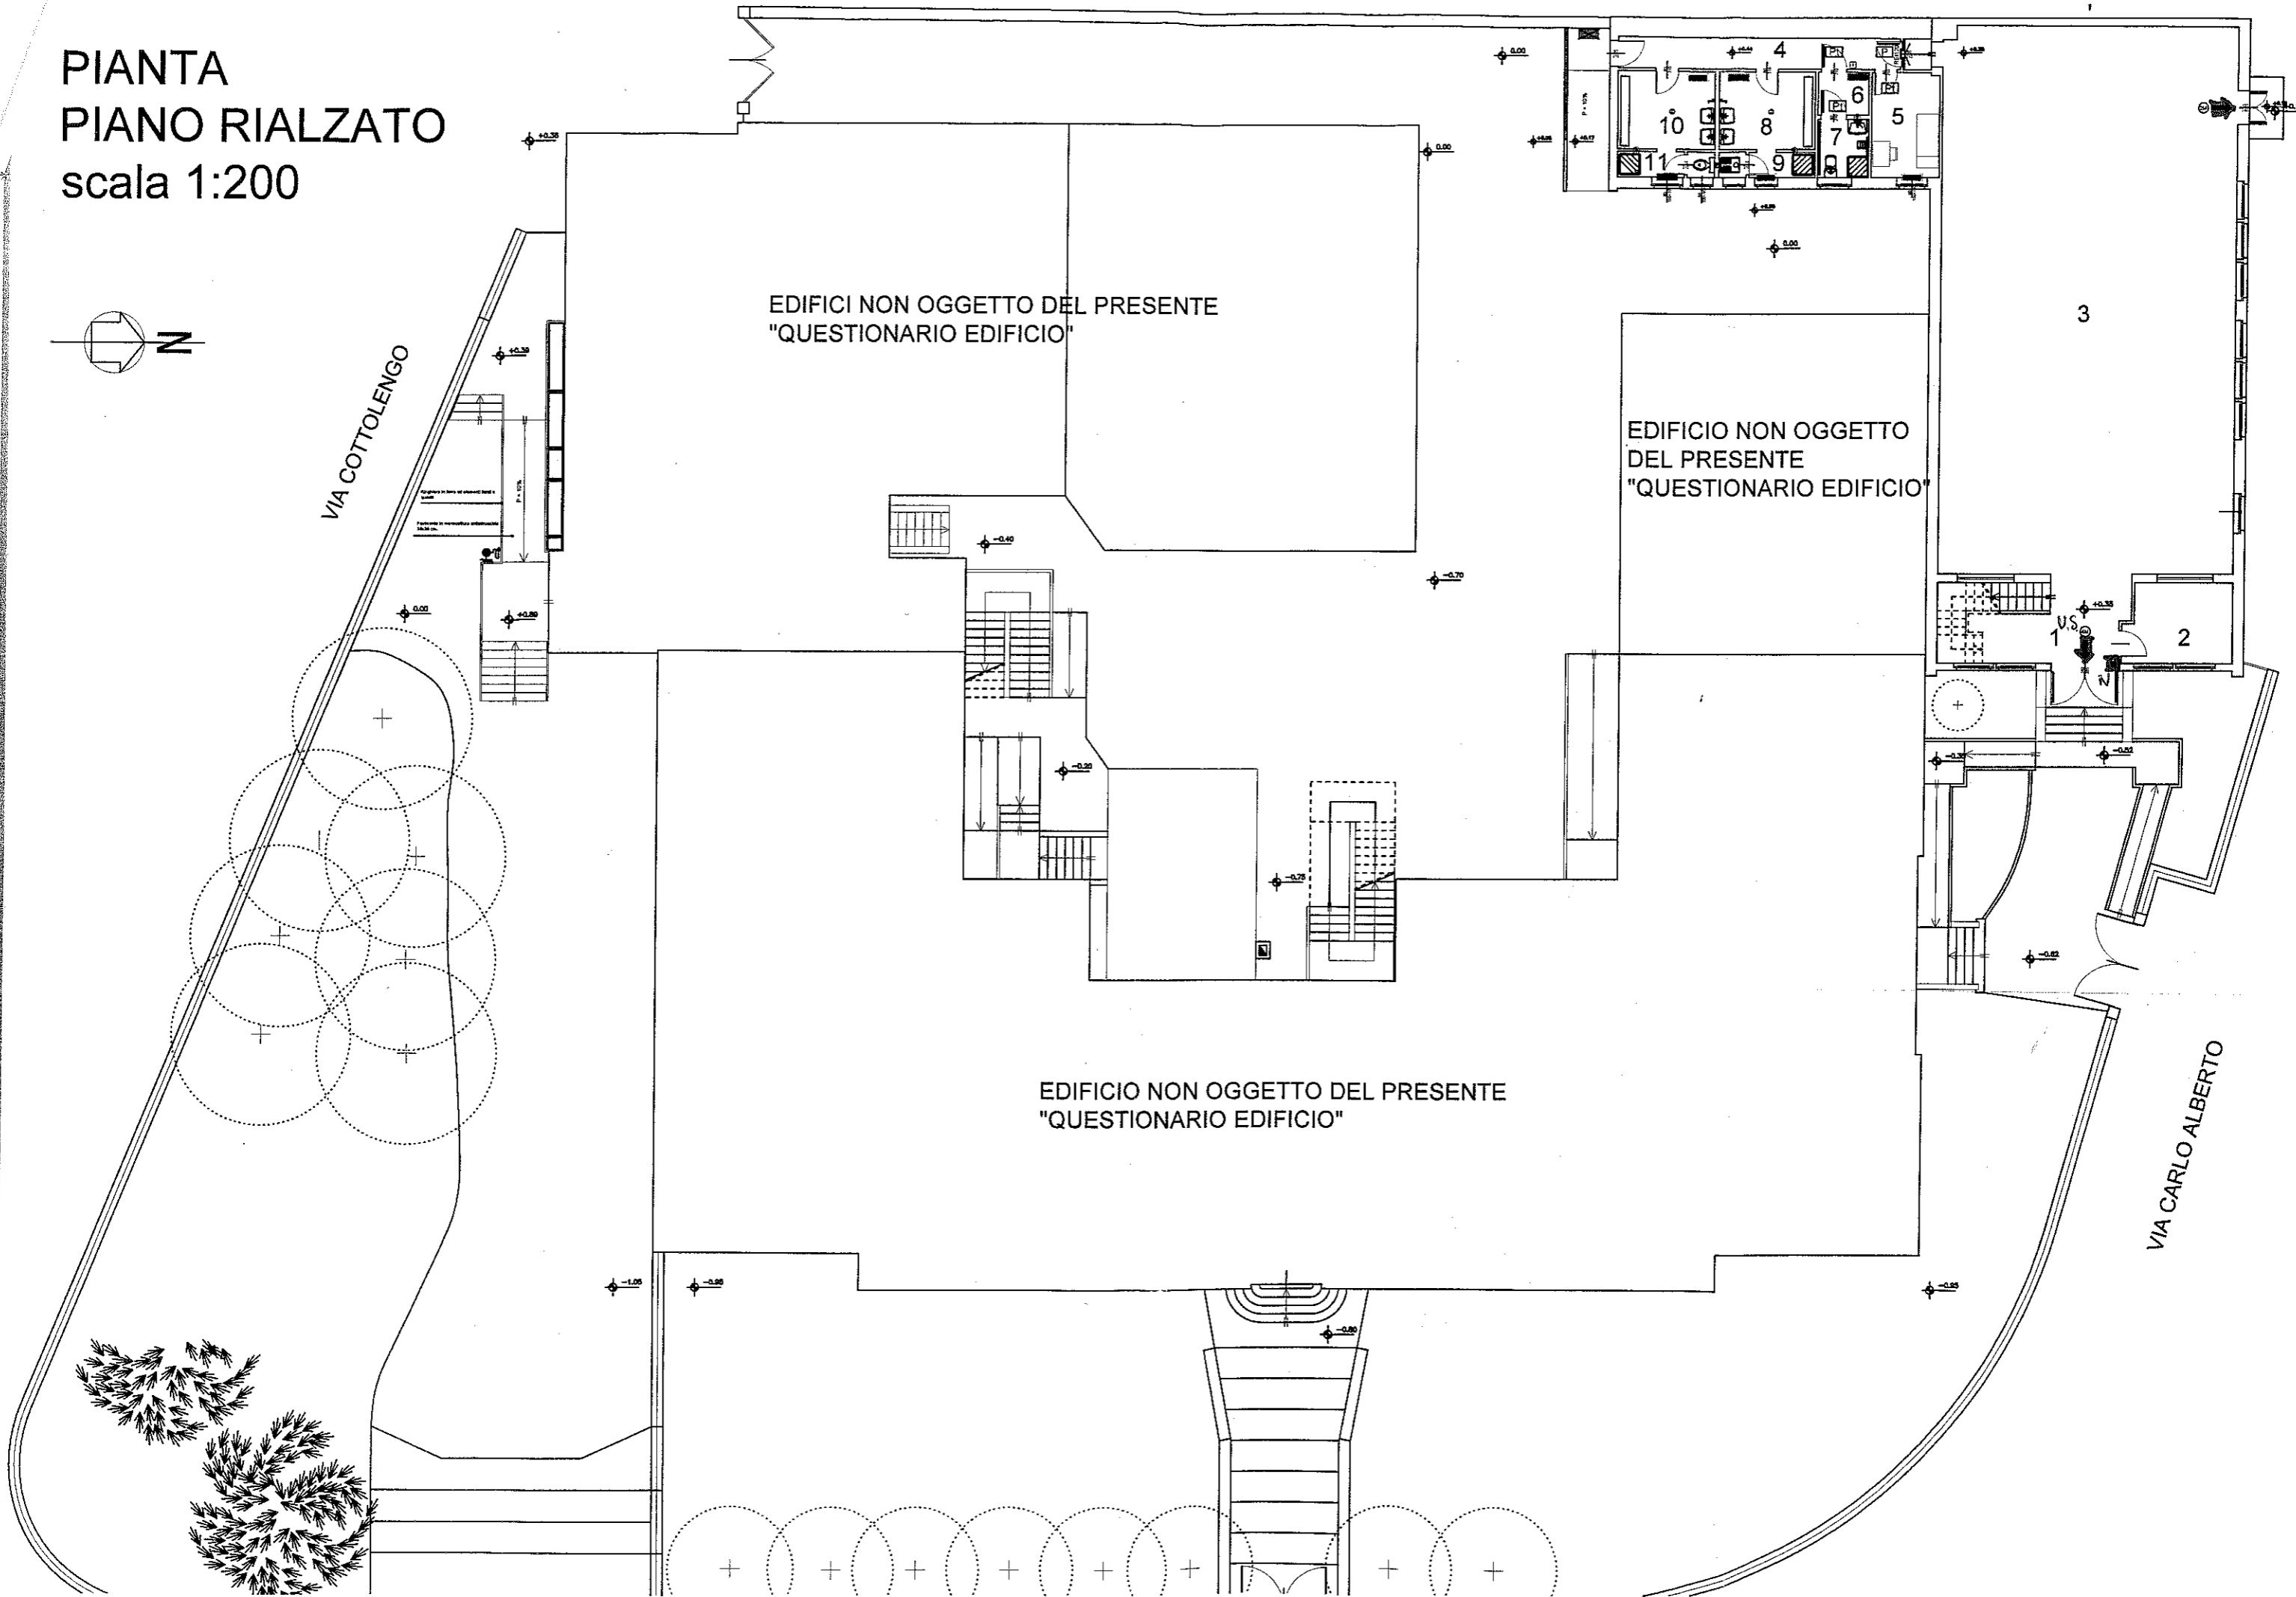

PIANTA
PIANO PRIMO
scala 1:200

