
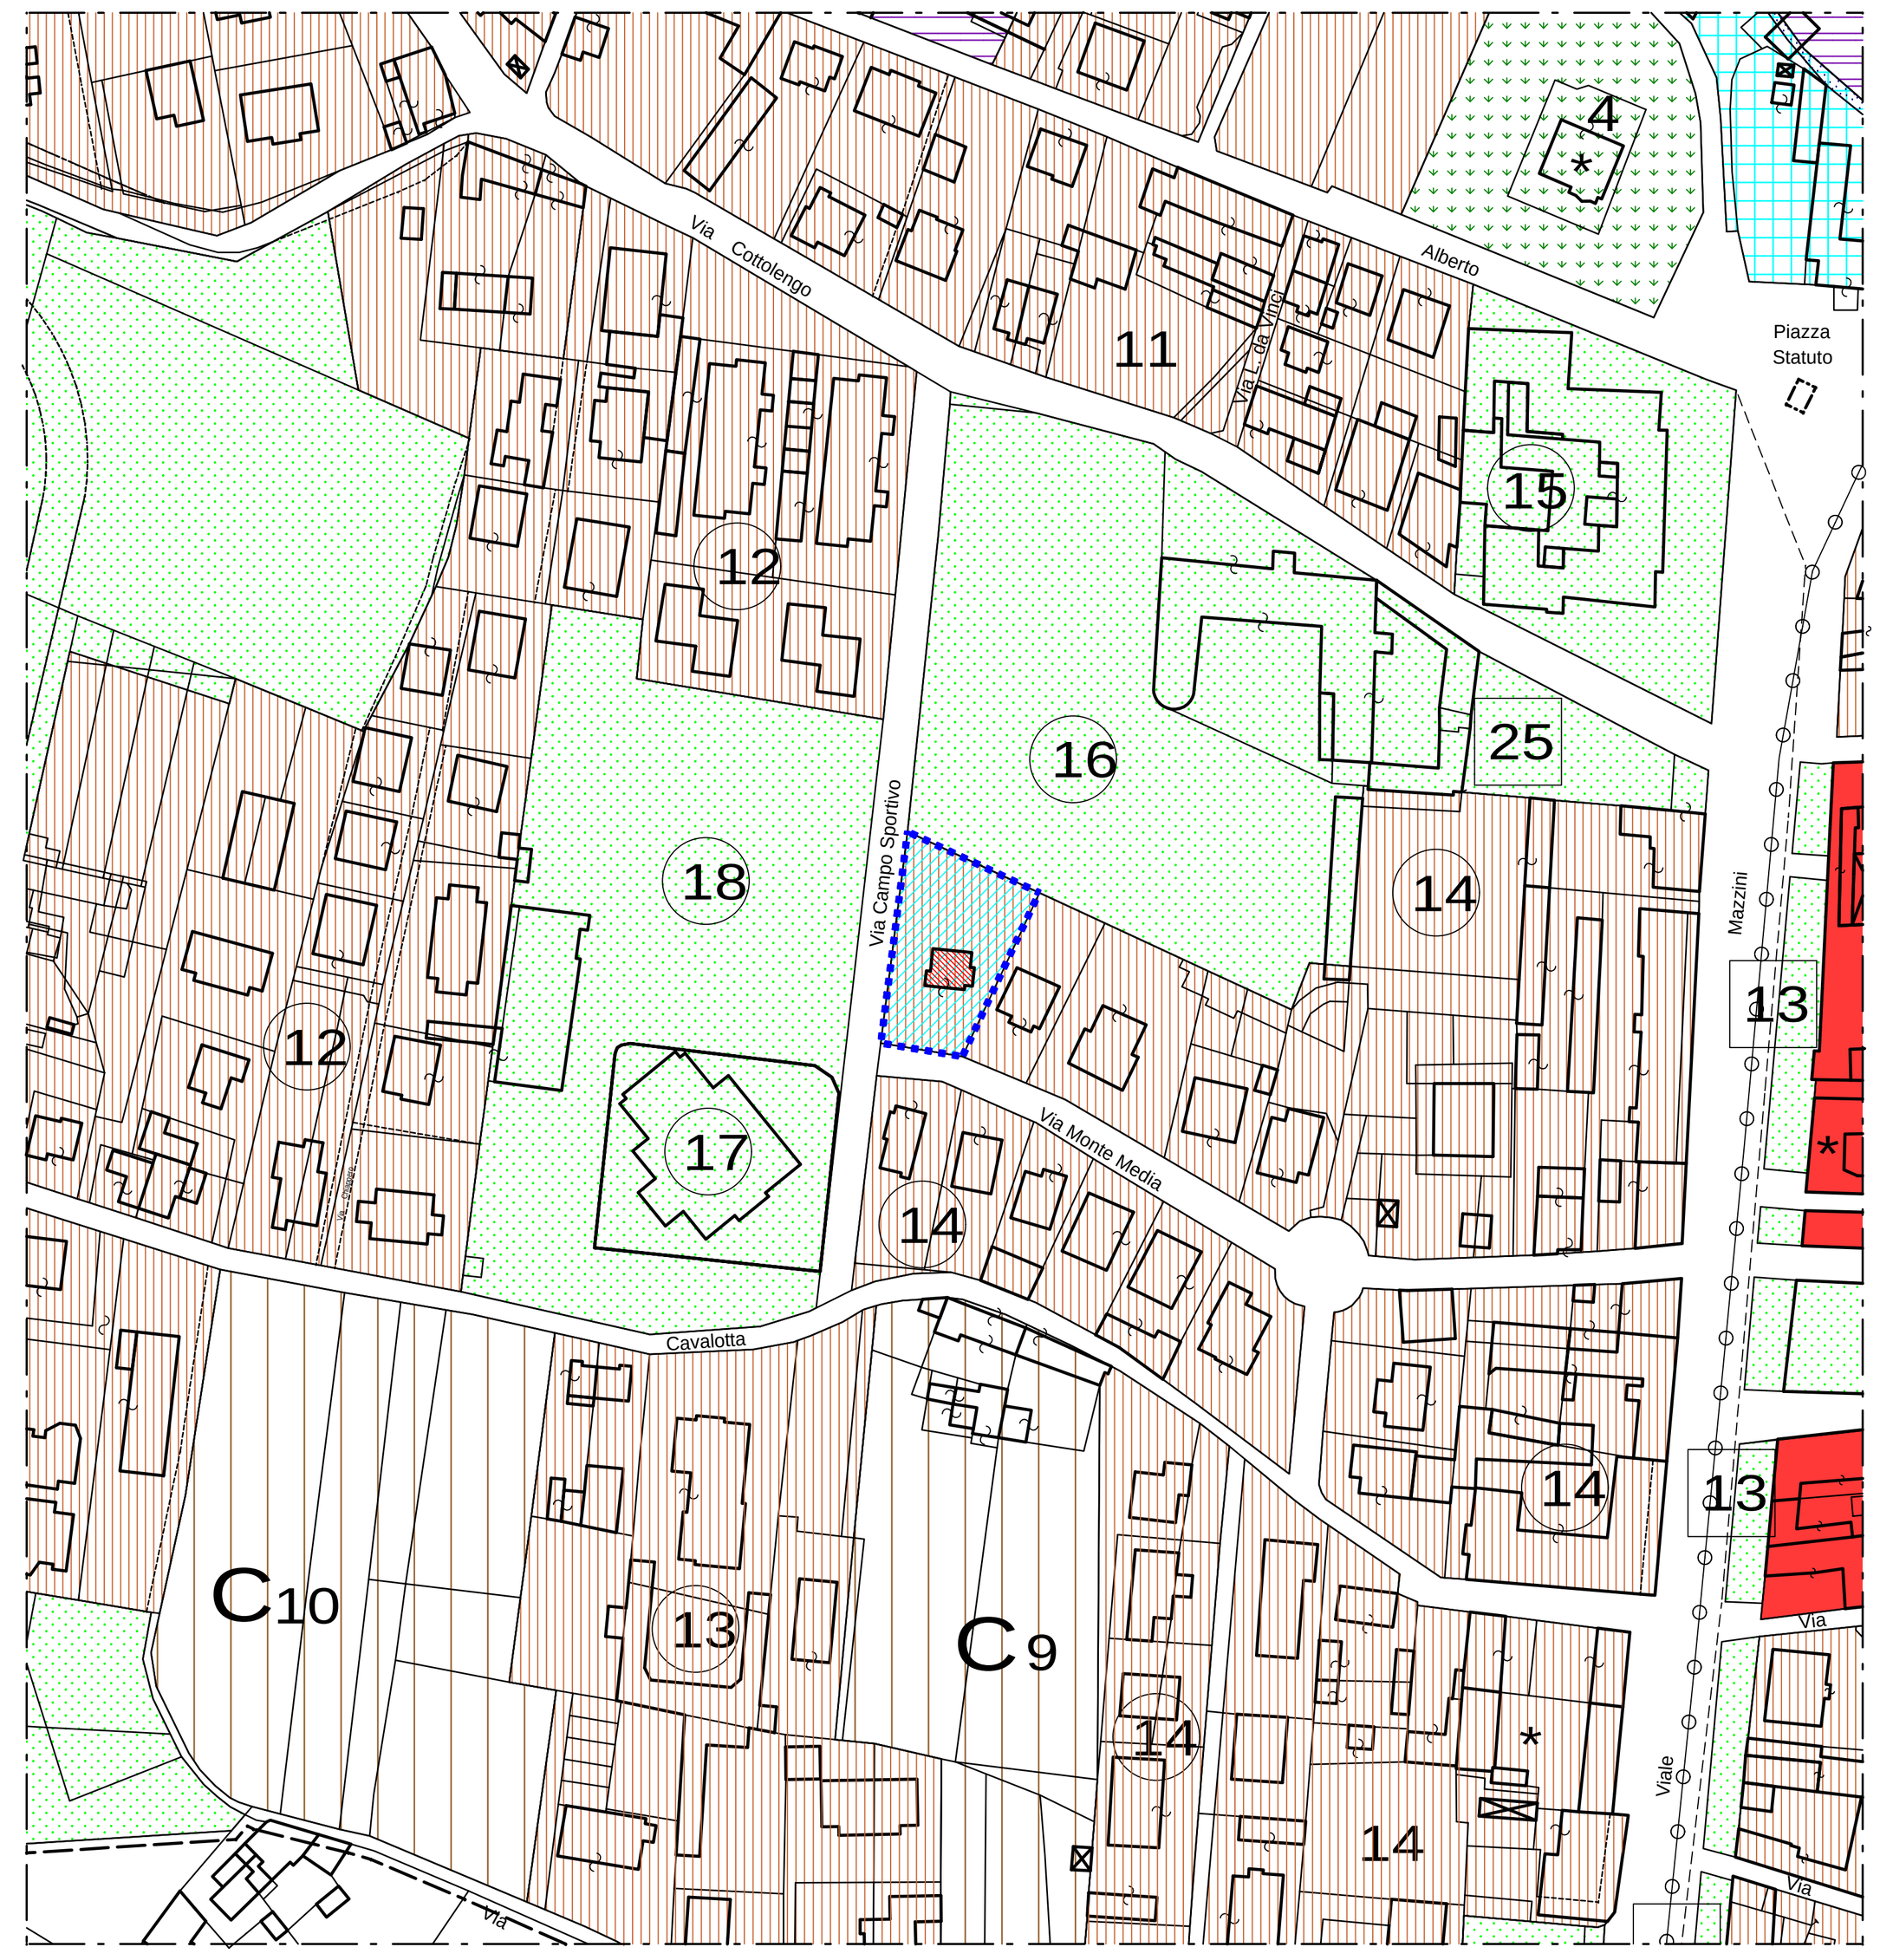


Estratto della cartografia di P.R.G.C. - Tavola 4.1 - Scala 1:2000 - STATO ATTUALE
Viabilità e azzonamento - Area di completamento 14

Perimetrazione della proprietà assoggettata a P.d.R.


Fabbricati esistenti oggetto di P.d.R.

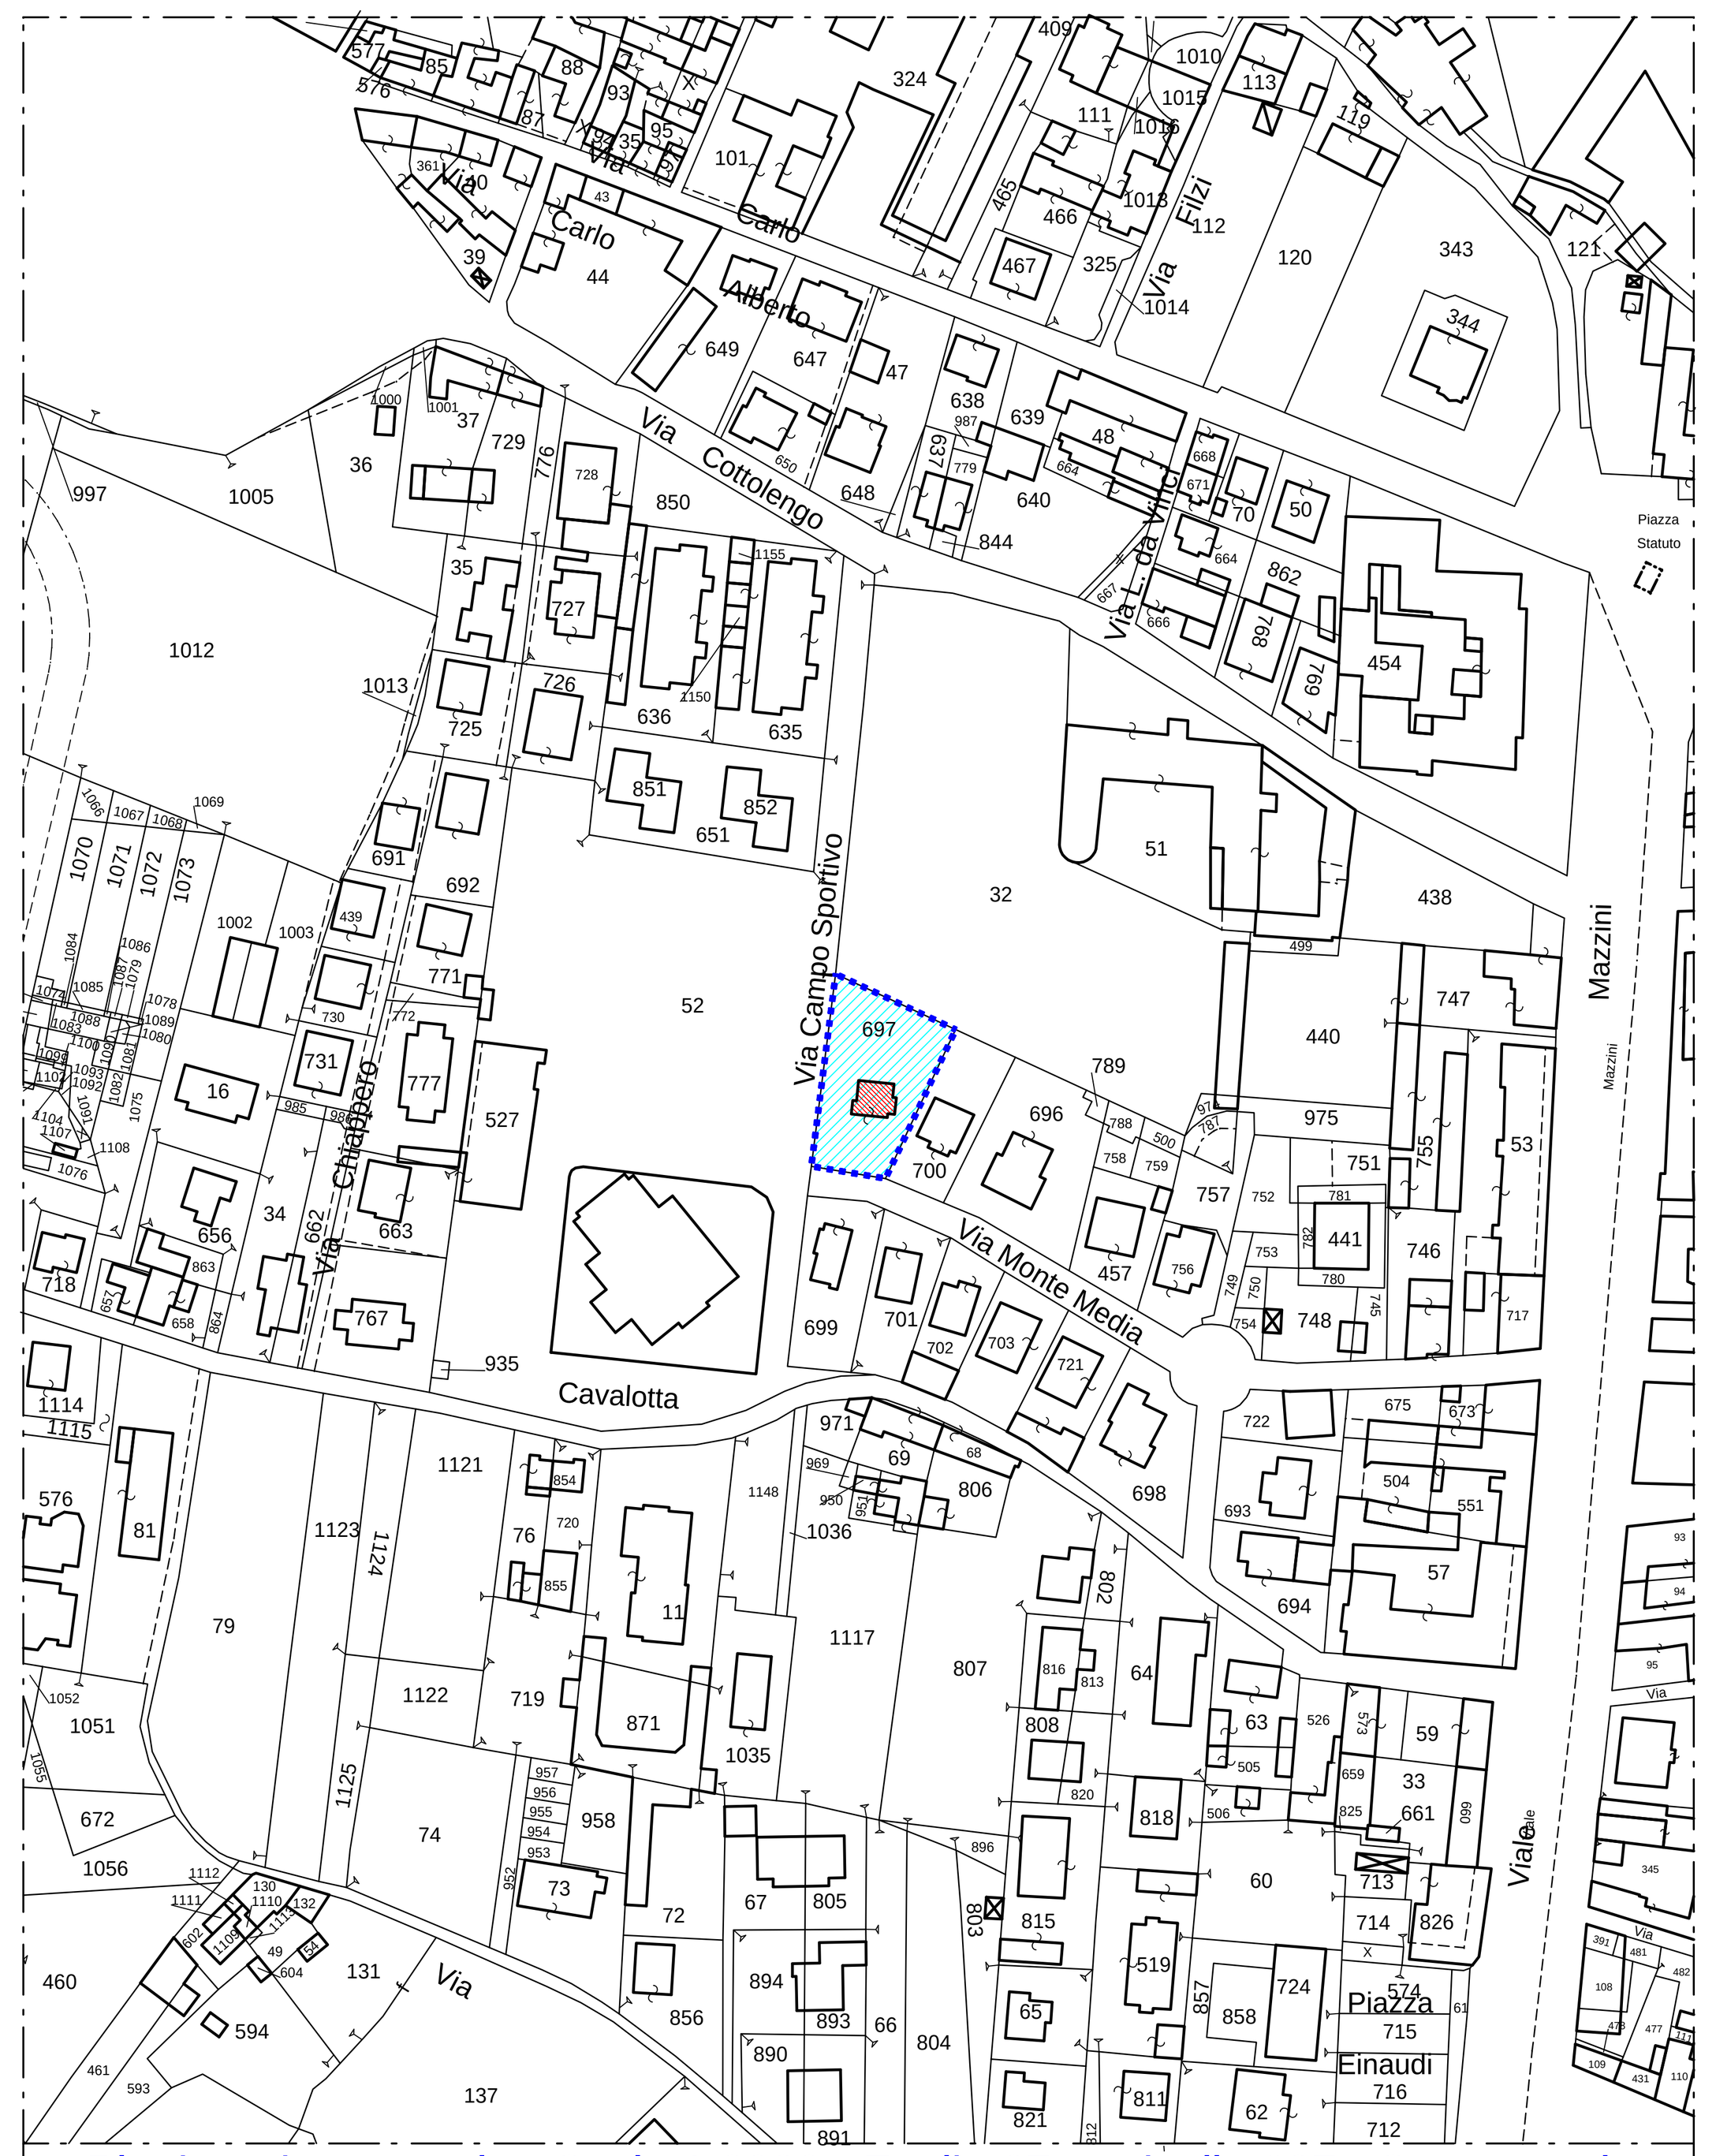

Planimetria catastale - Scala 1:2000 - Foglio 67 particella 697 - Stato attuale

Perimetrazione area assoggettata a P.d.R.


Fabbricati esistenti oggetto di P.d.R.

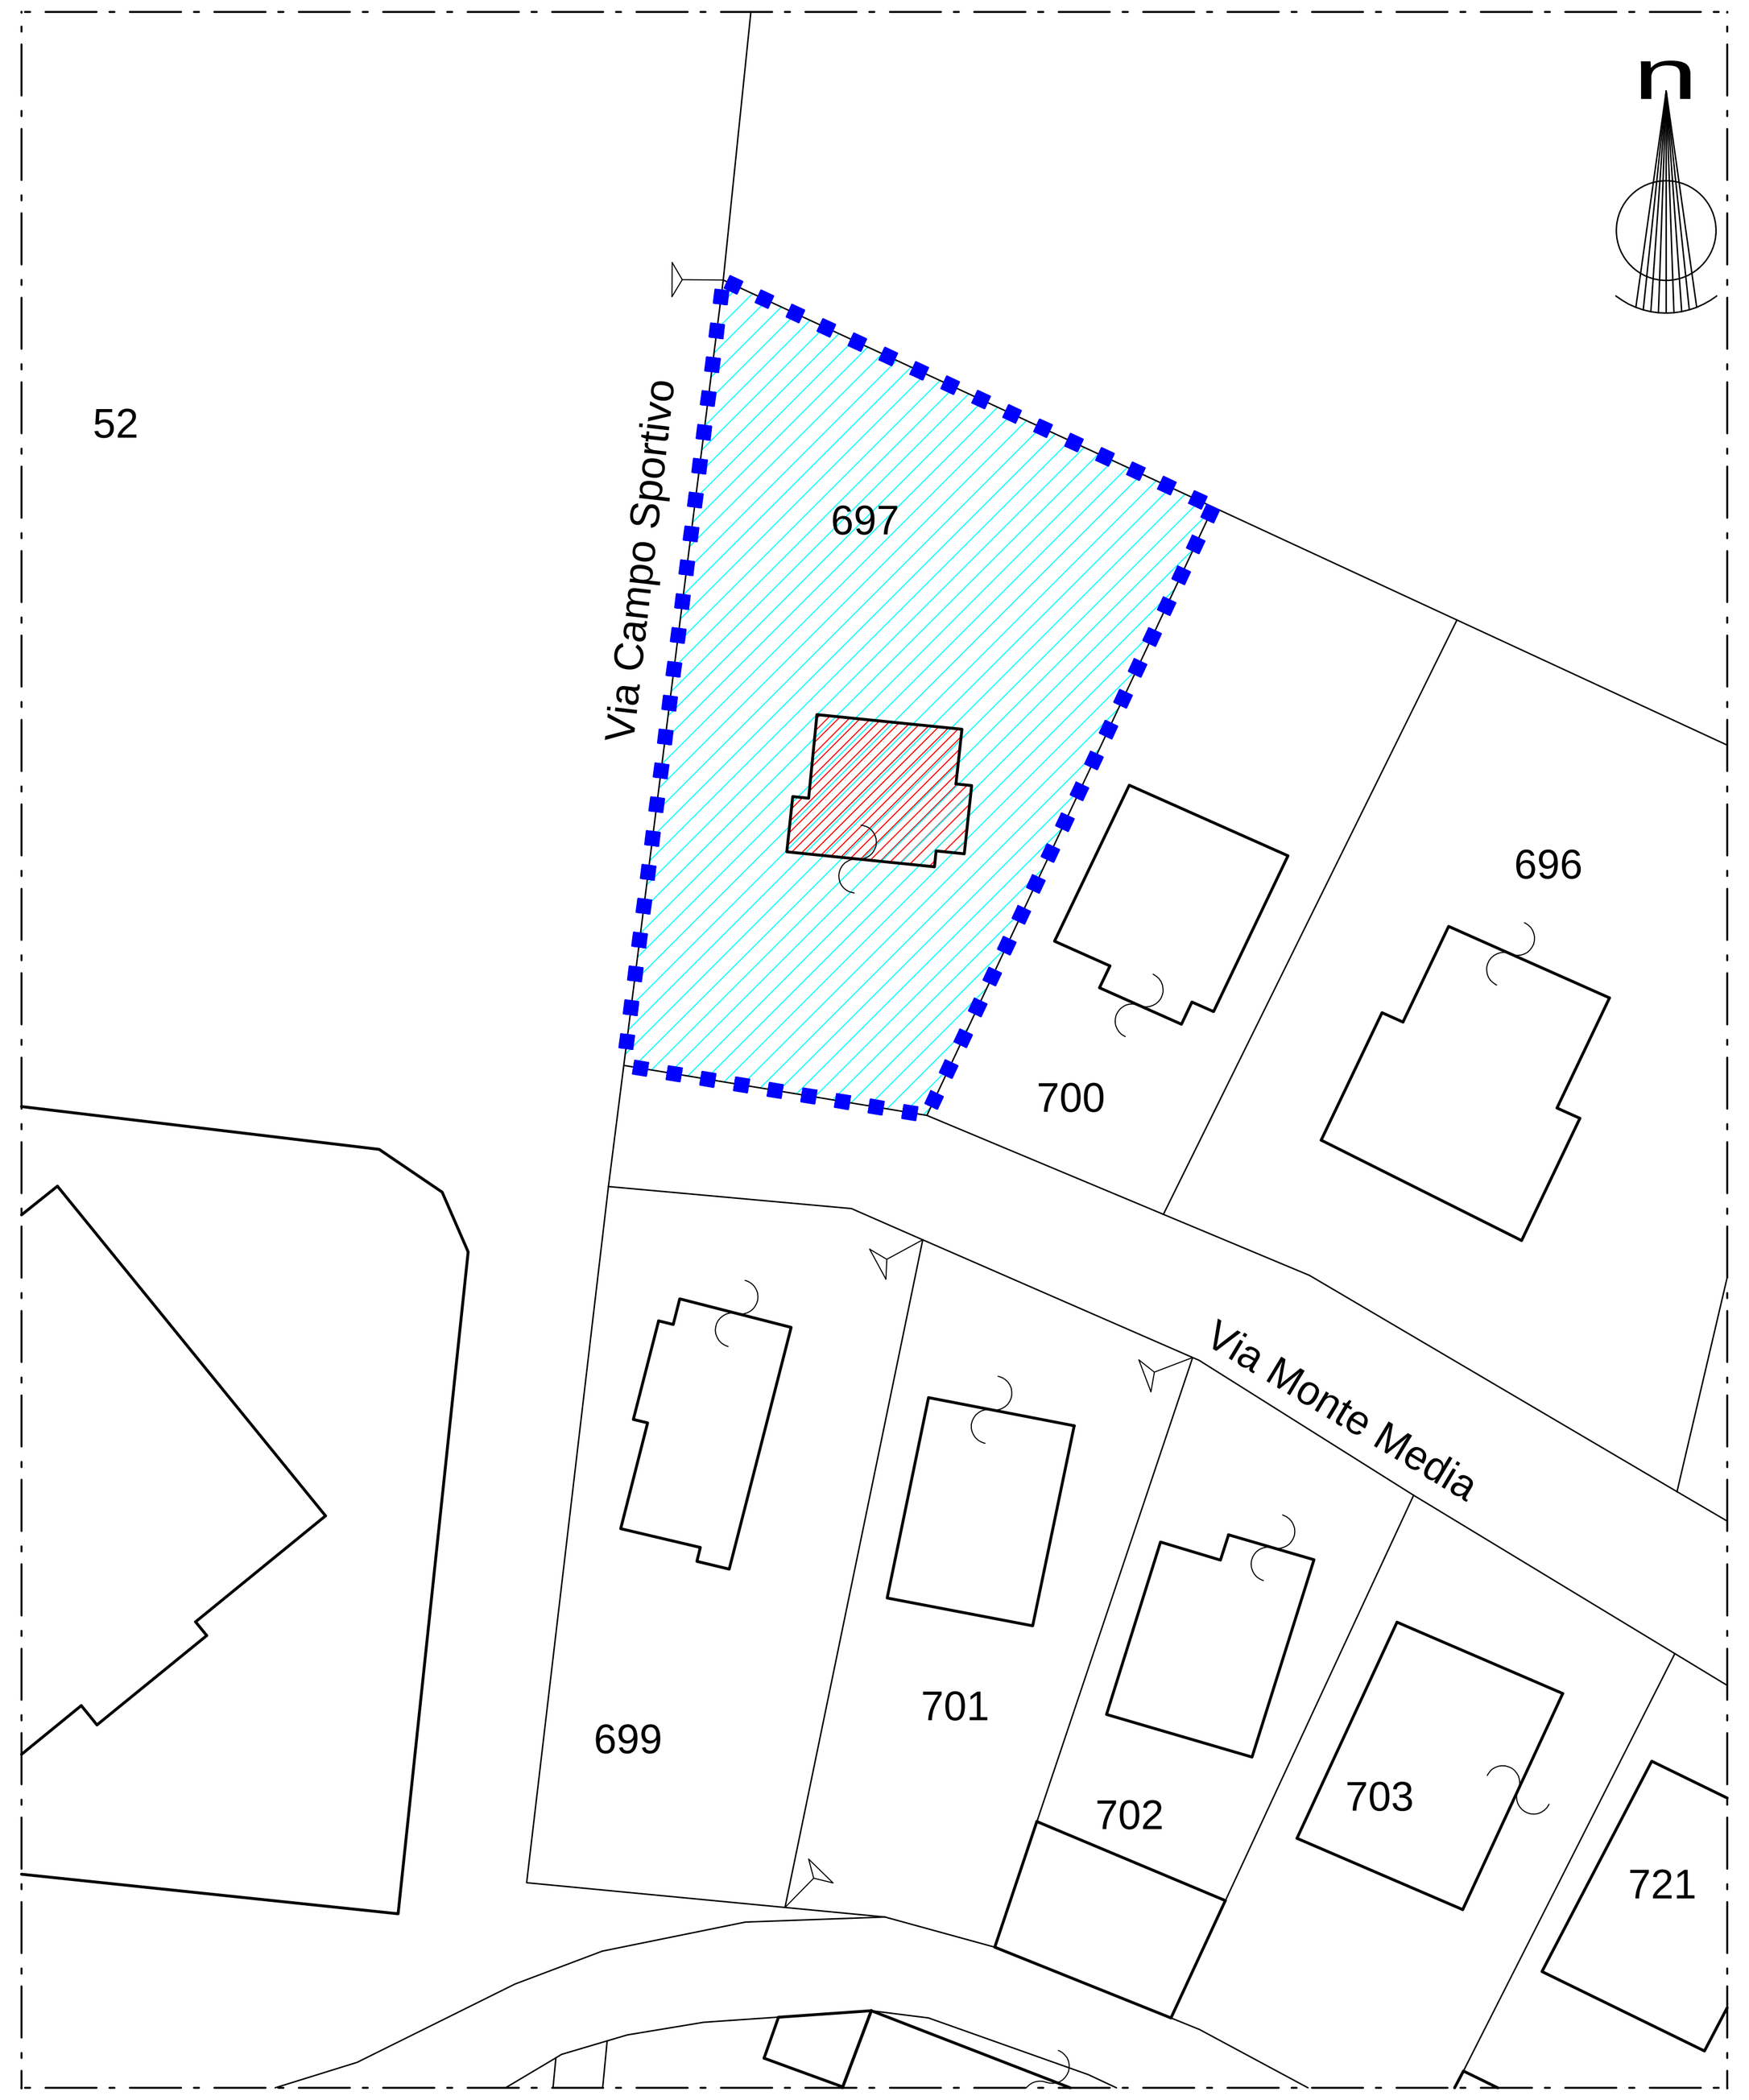

Planimetria catastale - Stato attuale
Scala 1:500 - Foglio 67 mappale 697


Perimetrazione della proprietà assoggettata a P.d.R.

Fabbricati esistenti oggetto di P.d.R.

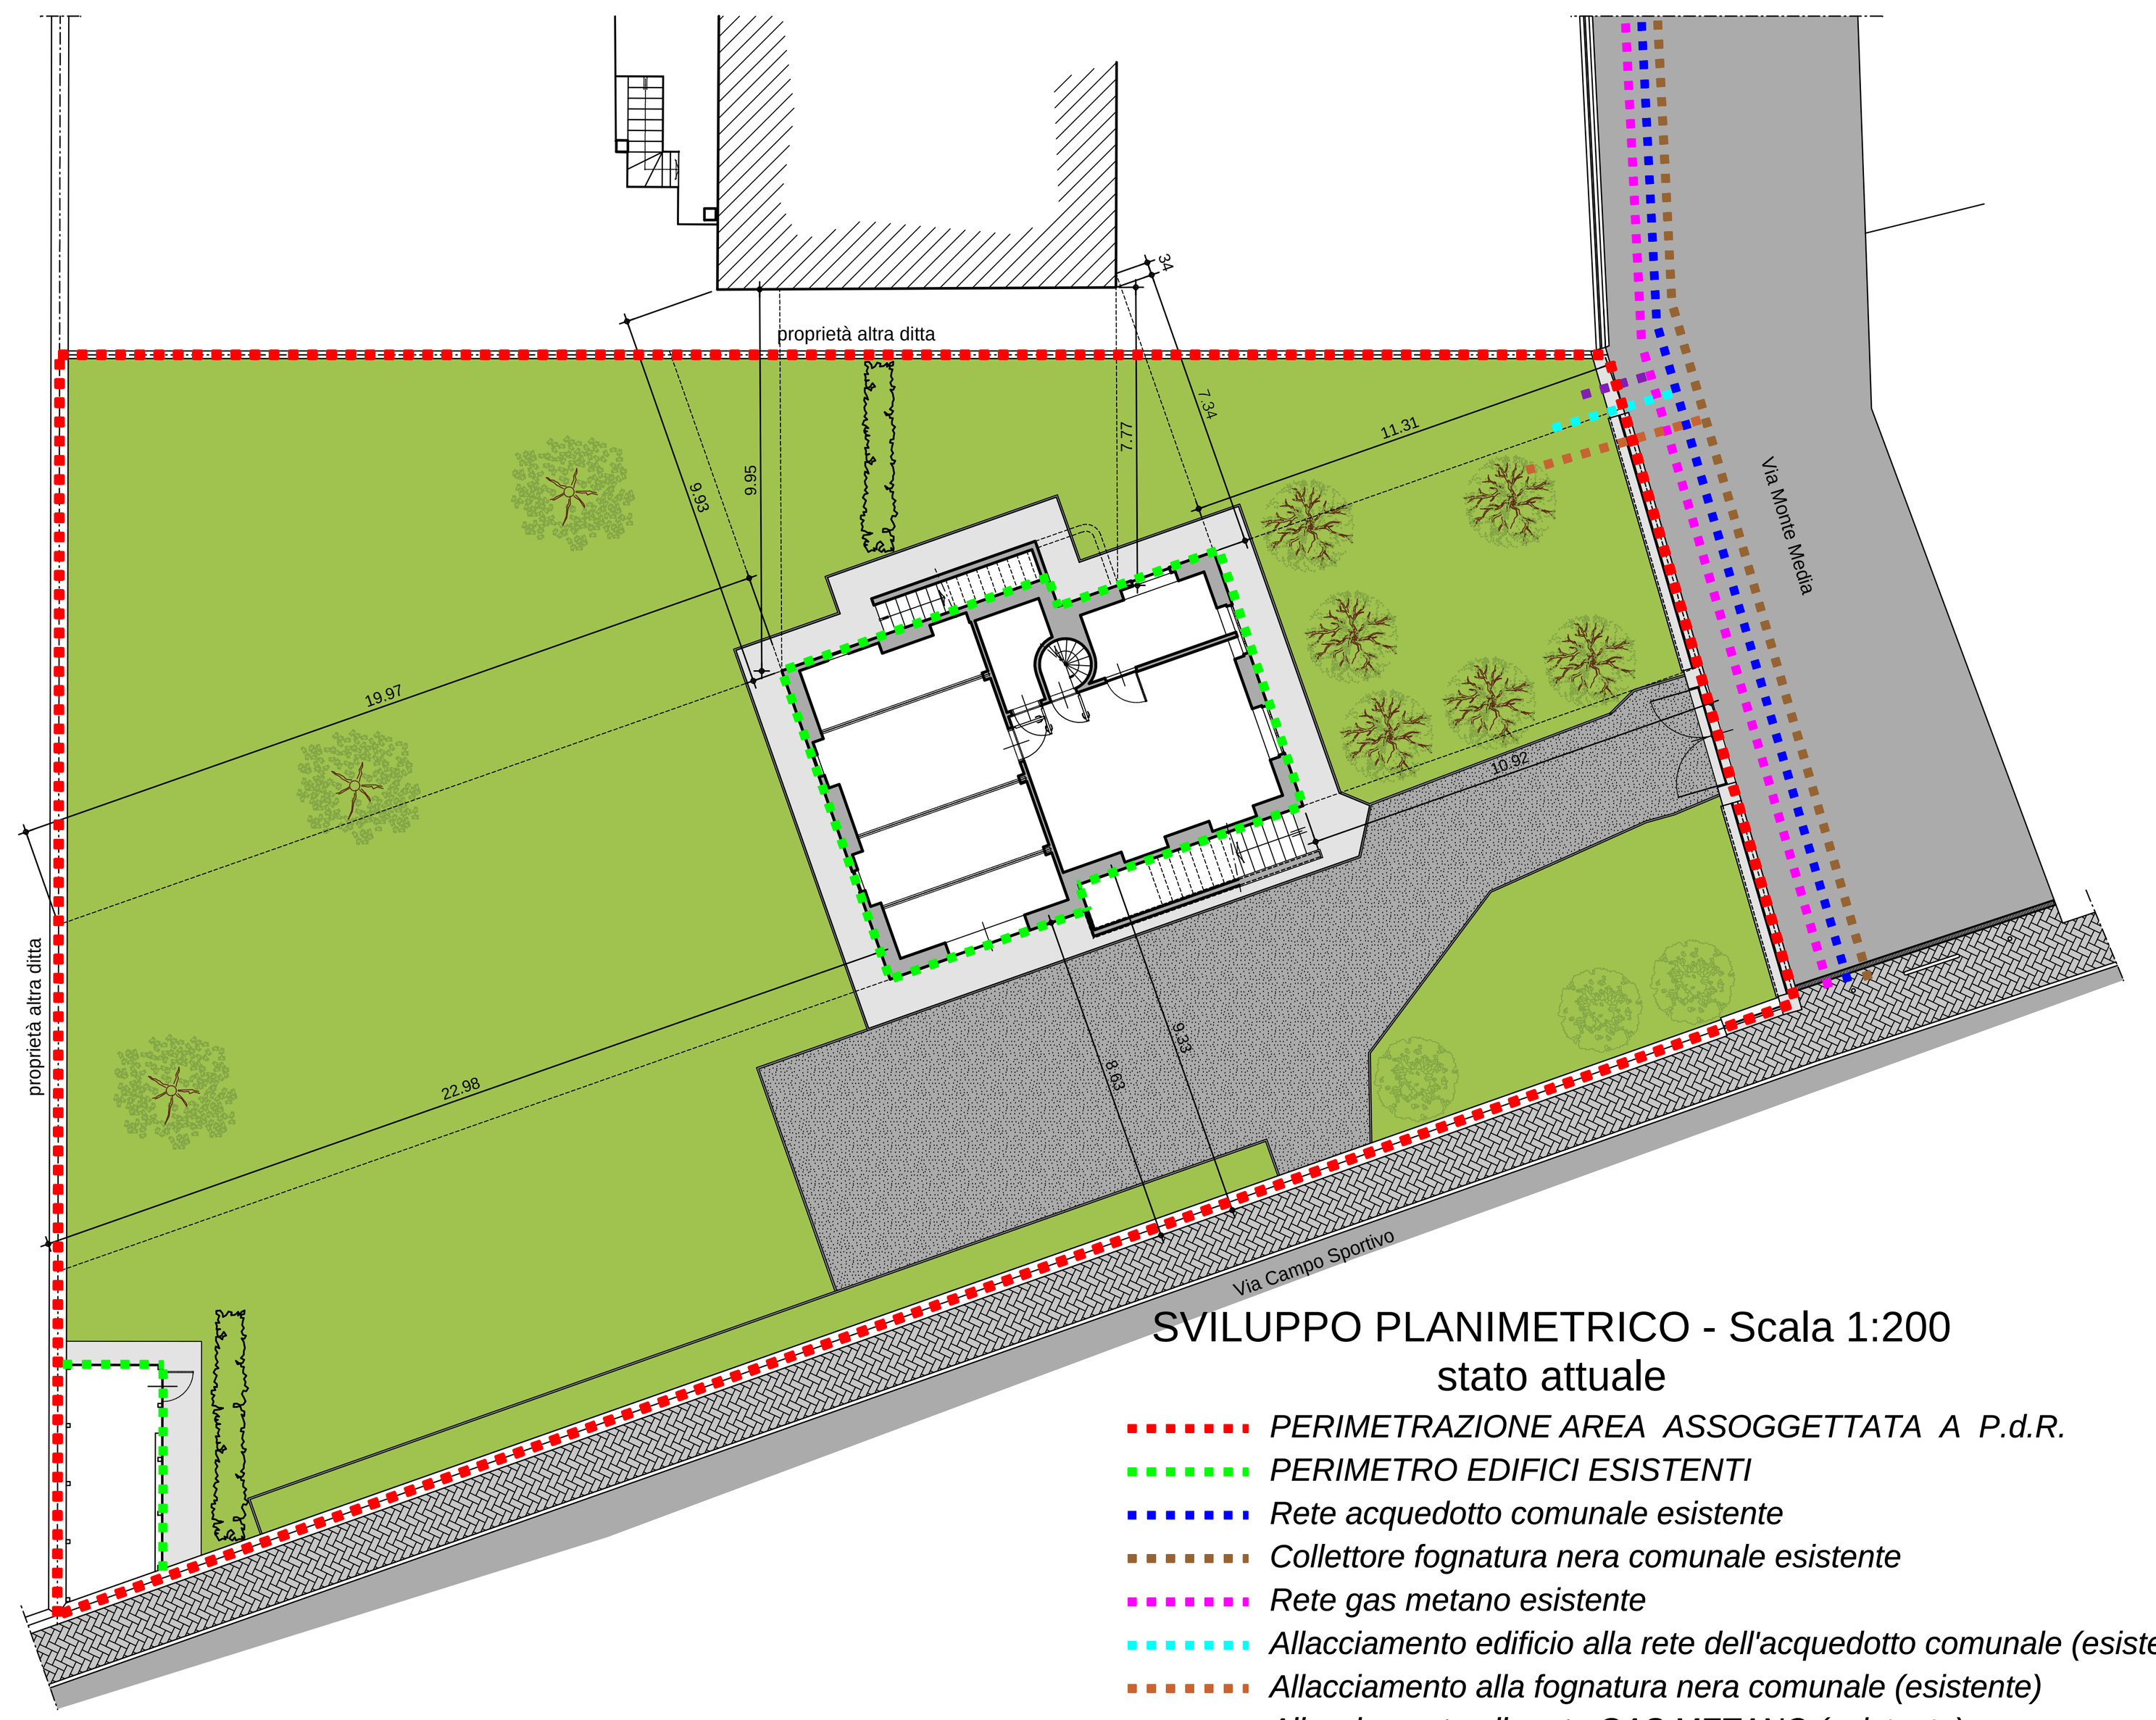

SVILUPPO PLANIMETRICO - Scala 1:200
stato attuale


- *PERIMETRAZIONE AREA ASSOGGETTATA A P.d.R.*
- *PERIMETRO EDIFICI ESISTENTI*
- *Rete acquedotto comunale esistente*
- *Collettore fognatura nera comunale esistente*
- *Rete gas metano esistente*
- *Allacciamento edificio alla rete dell'acquedotto comunale (esistente)*
- *Allacciamento alla fognatura nera comunale (esistente)*
- *Allacciamento alla rete GAS METANO (esistente)*

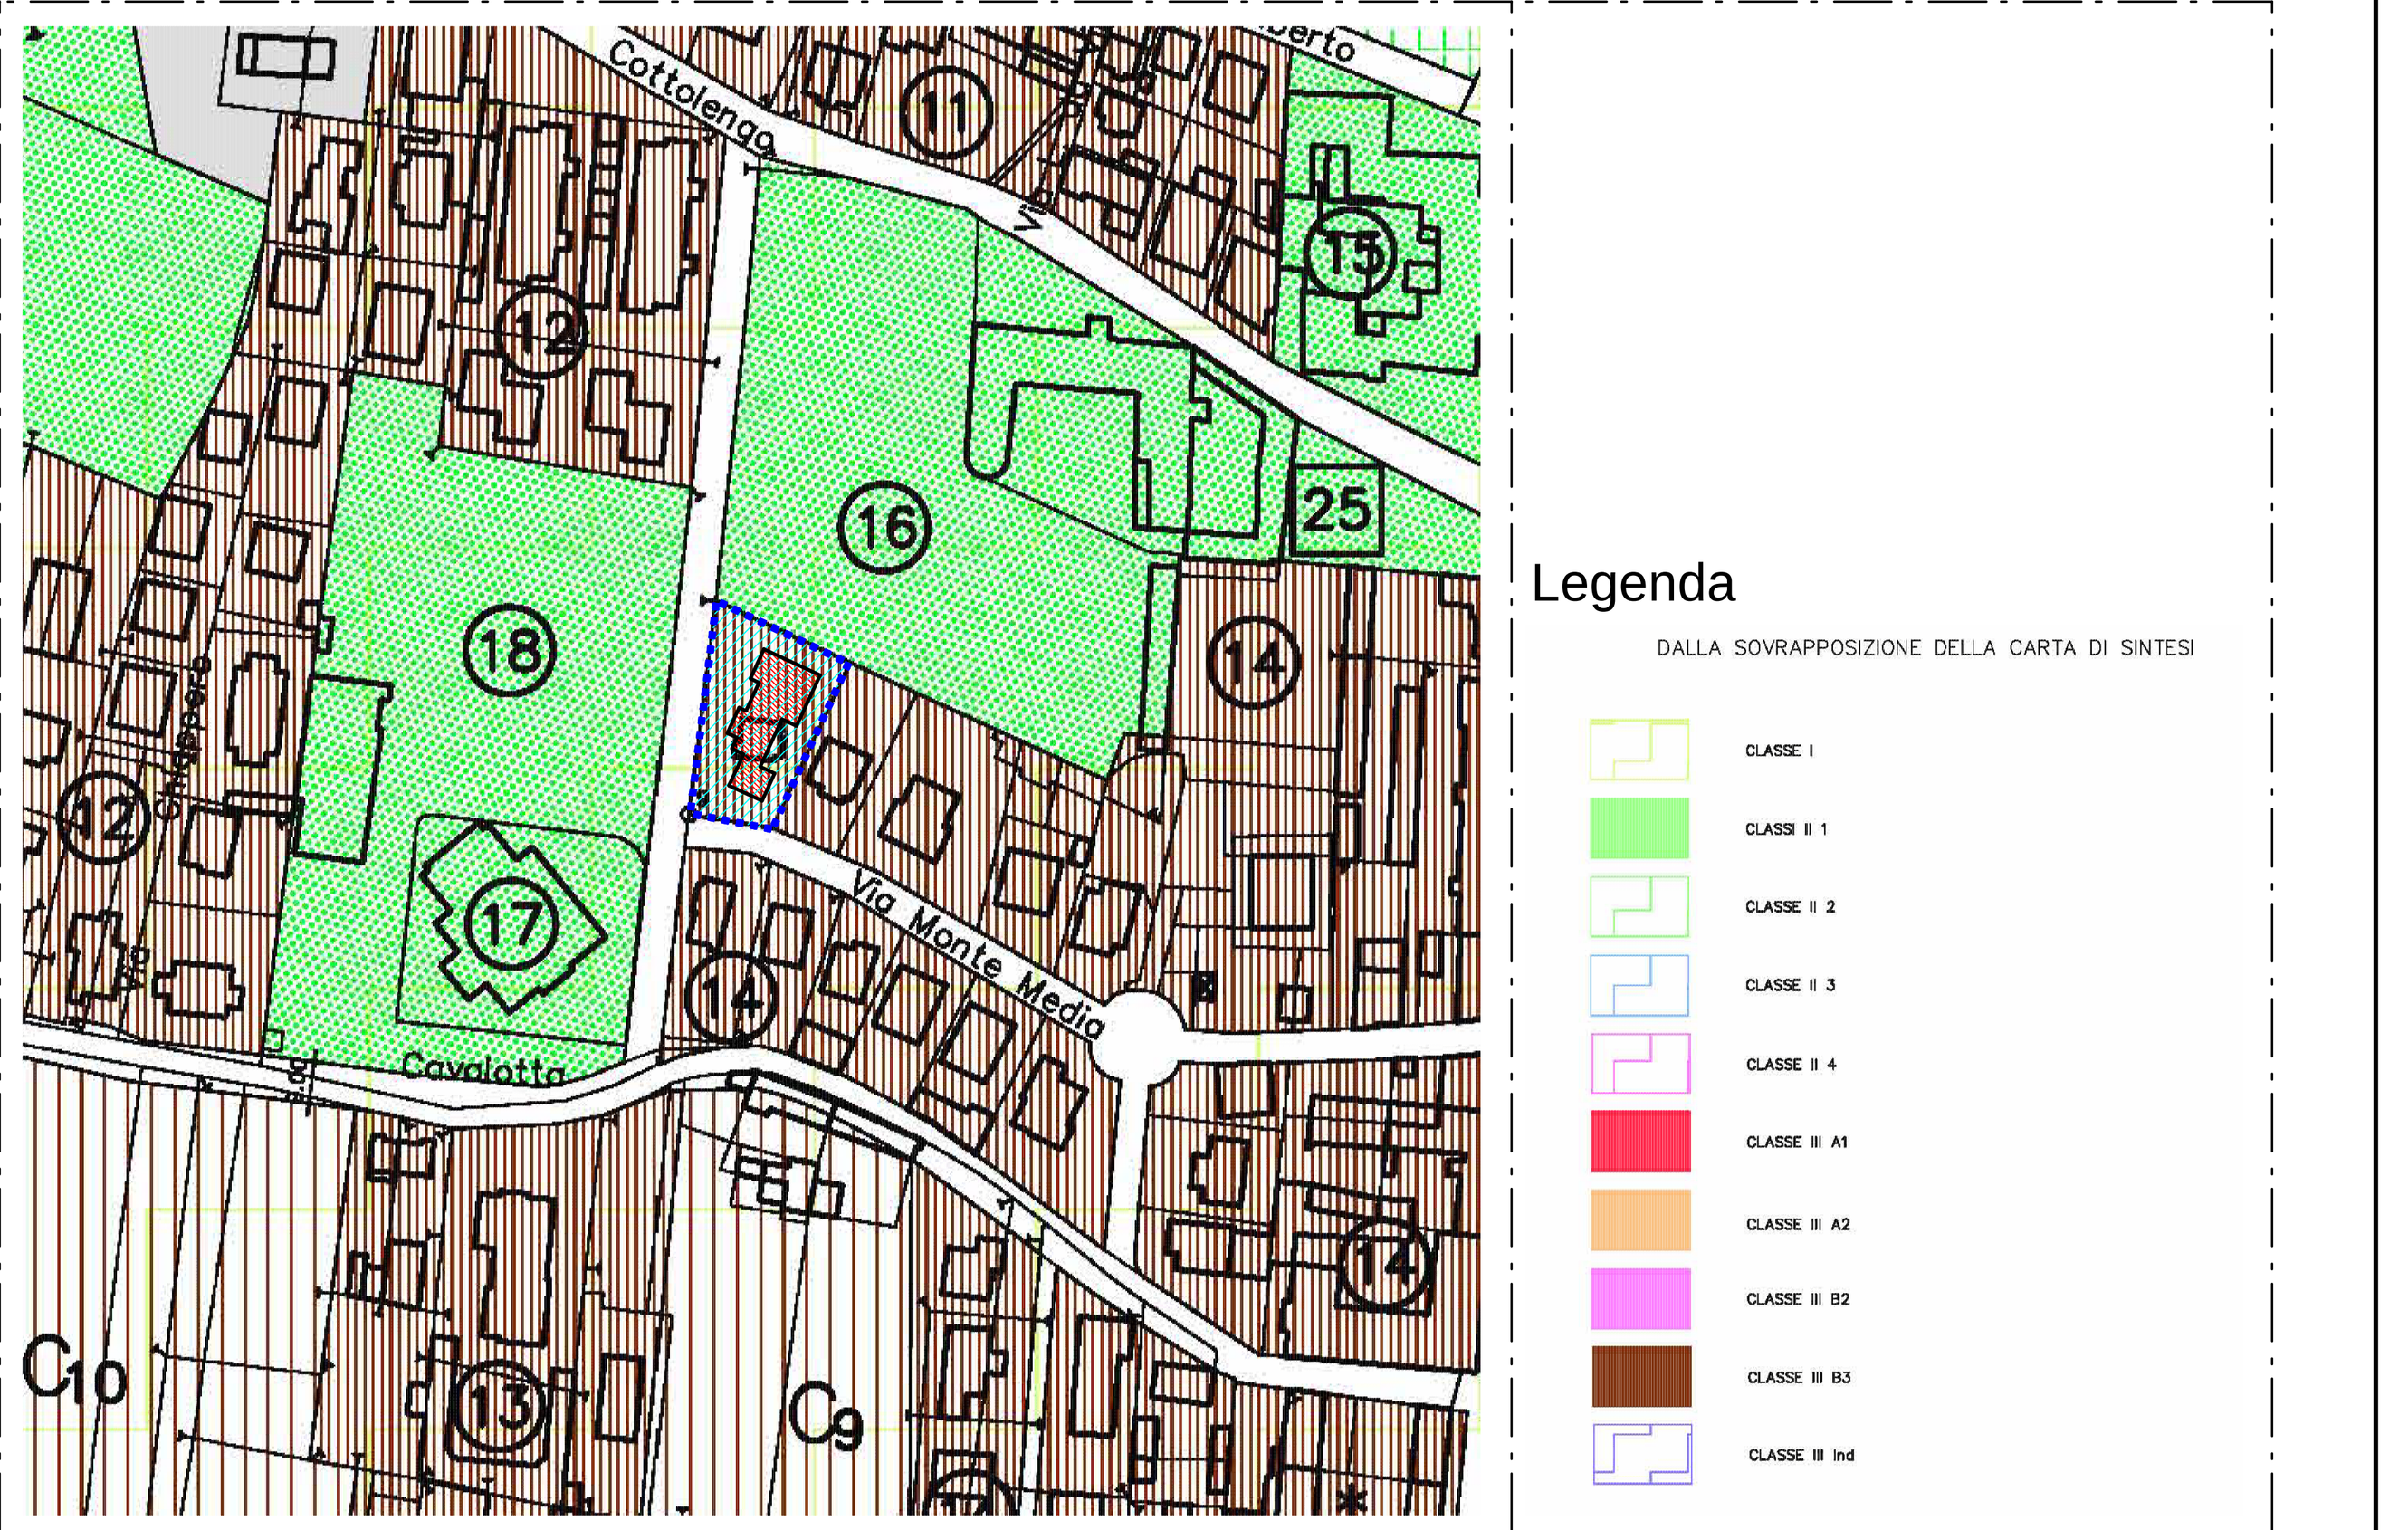

Estratto della cartografia di P.R.G.C. - Tavola 4.1 - Scala 1:2000 - STATO DI PROGETTO
Viabilità e azzonamento con adeguamento al Piano di Assetto Idrogeologico - Classe I

Perimetrazione della proprietà assoggettata a P.d.R.


Fabbricati oggetto di P.d.R. in progetto

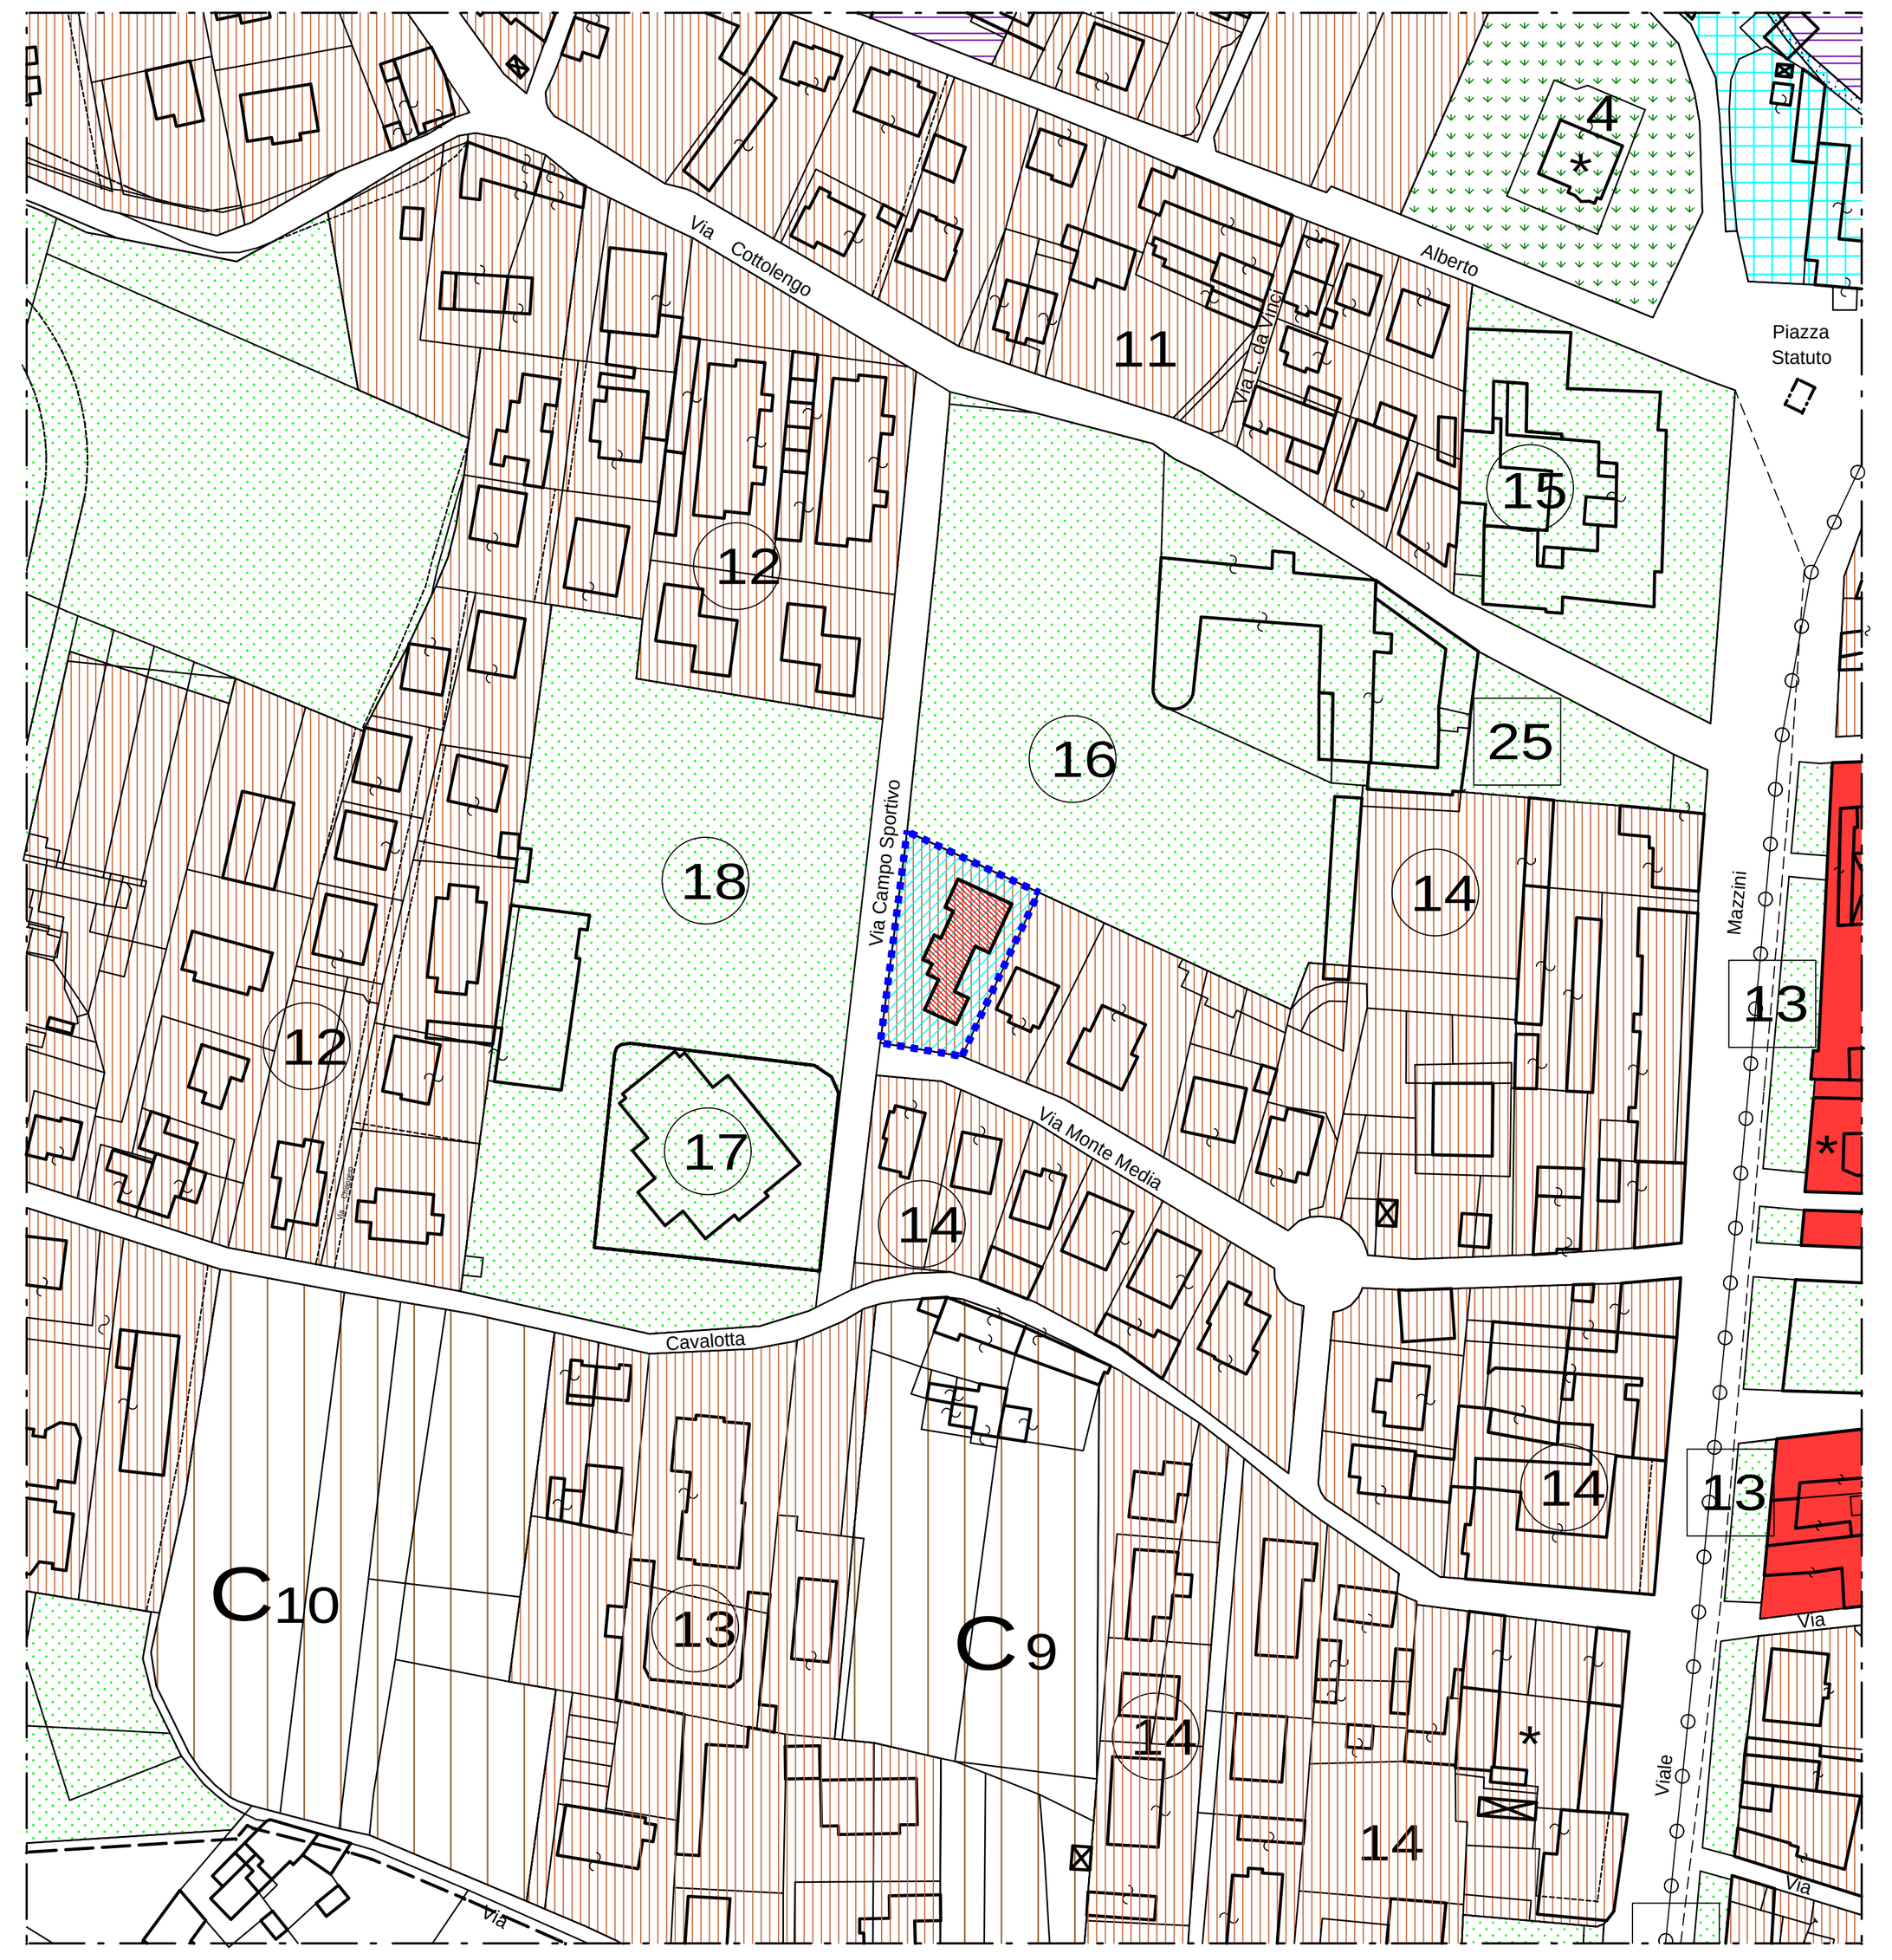

Estratto della cartografia di P.R.G.C. - Tavola 4.1 - Scala 1:2000 - IN PROGETTO
Viabilità e azzonamento - Area di completamento 14
Planimetria dello strumento urbanistico esecutivo ridotta alla scala delle tavole di P.R.G.C. al fine di verificarne l'inserimento

Perimetrazione della proprietà assoggettata a P.d.R.


FabbricatO oggetto di P.d.R.

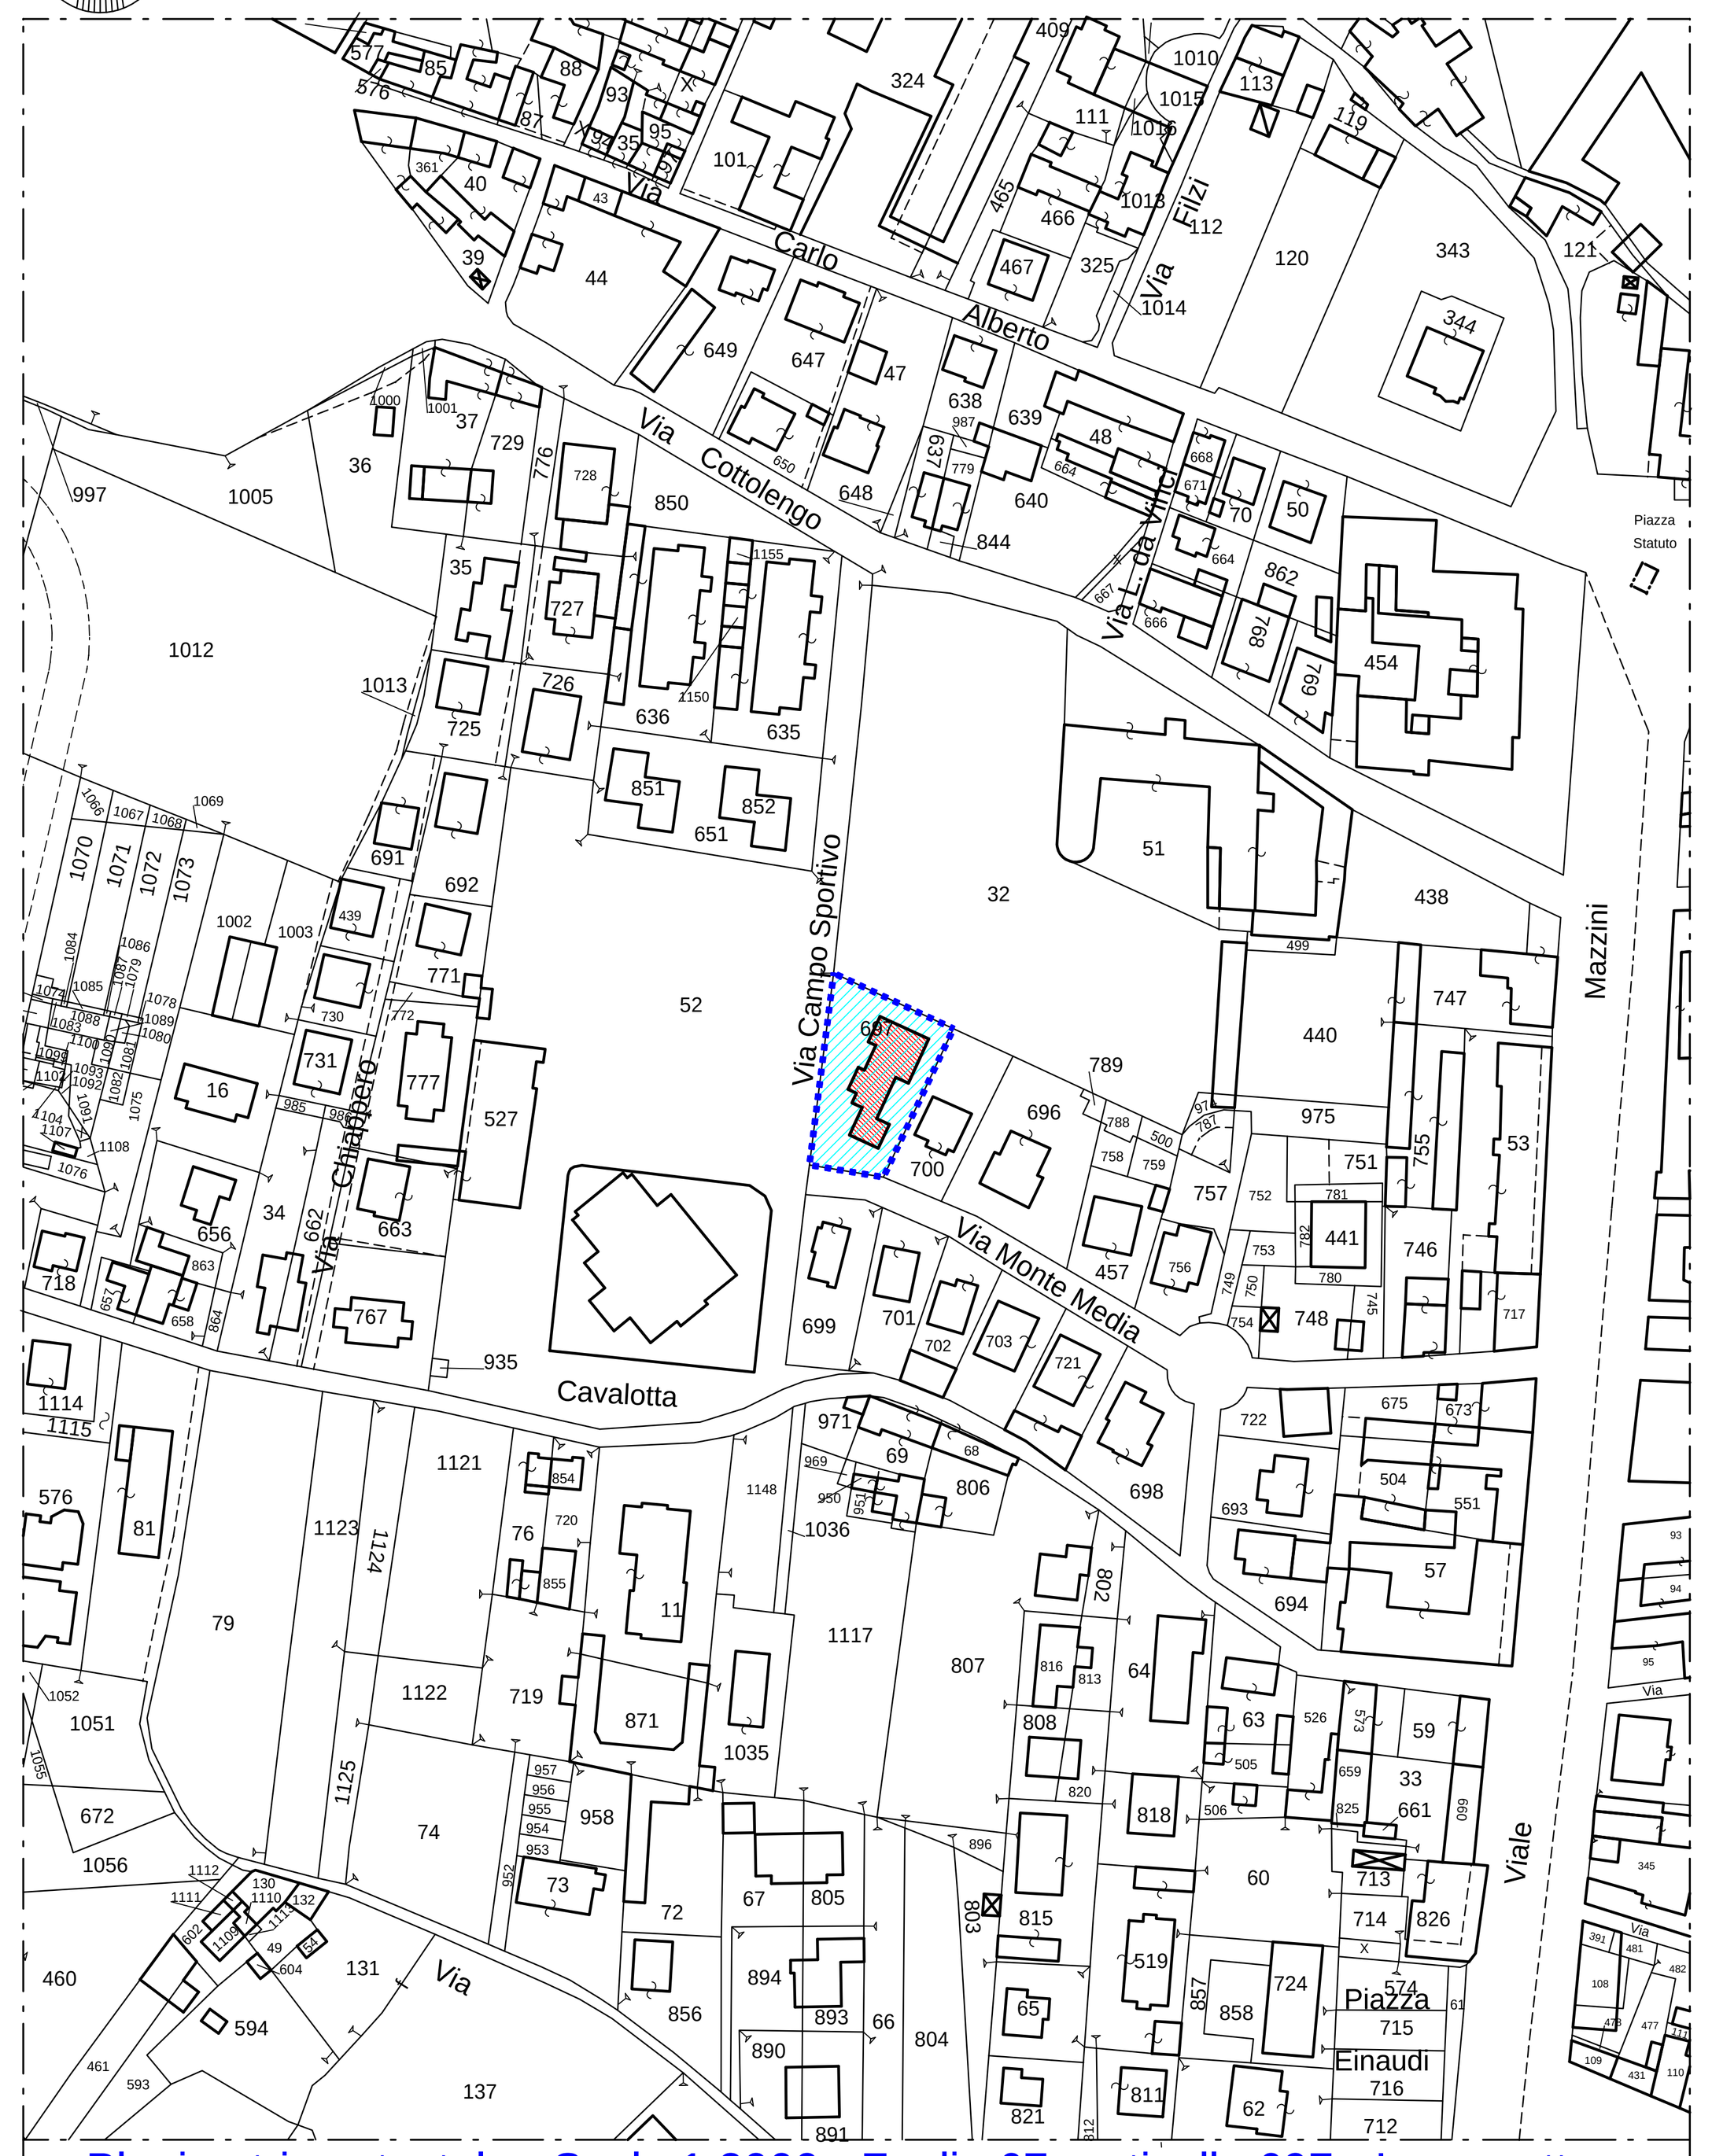

Planimetria catastale - Scala 1:2000 - Foglio 67 particella 697 - In progetto

Perimetrazione area assoggettata a P.d.R.


Fabbricati in progetto oggetto di P.d.R.

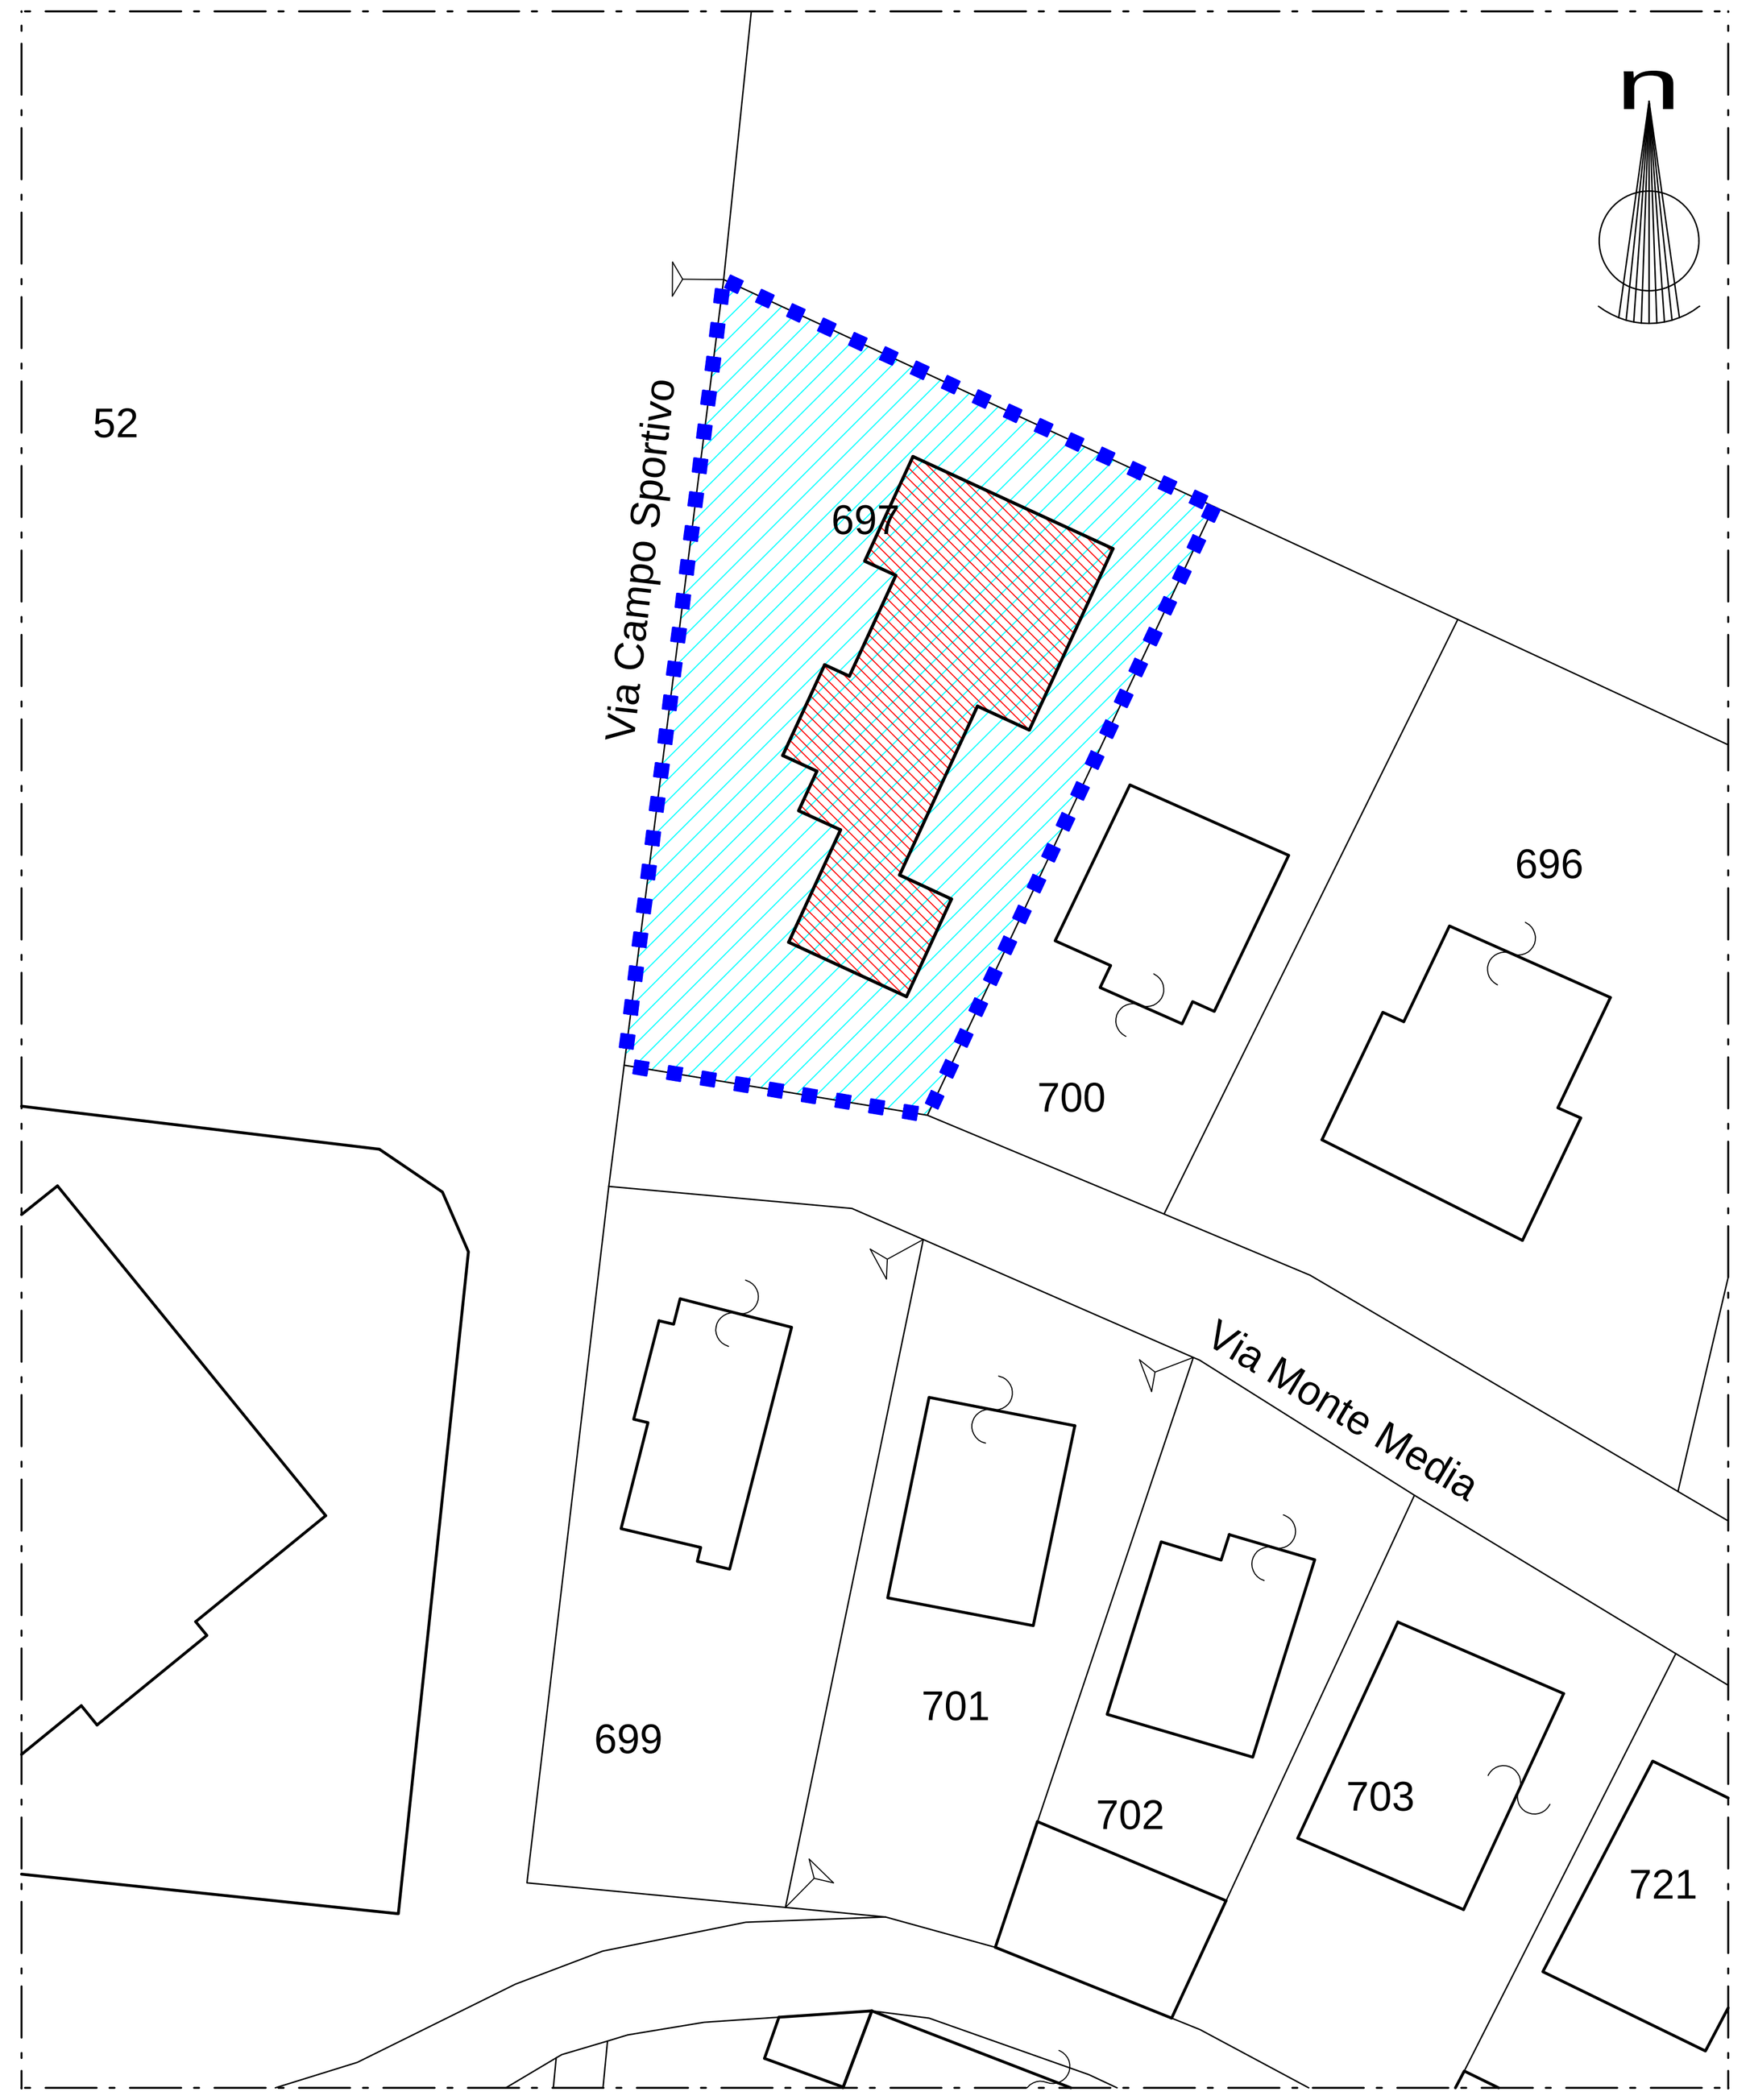

Planimetria catastale - In progetto
Scala 1:500 - Foglio 67 mappale 697

Perimetrazione della proprietà assoggettata a P.d.R.

Fabbricati in progetto oggetto del P.d.R.

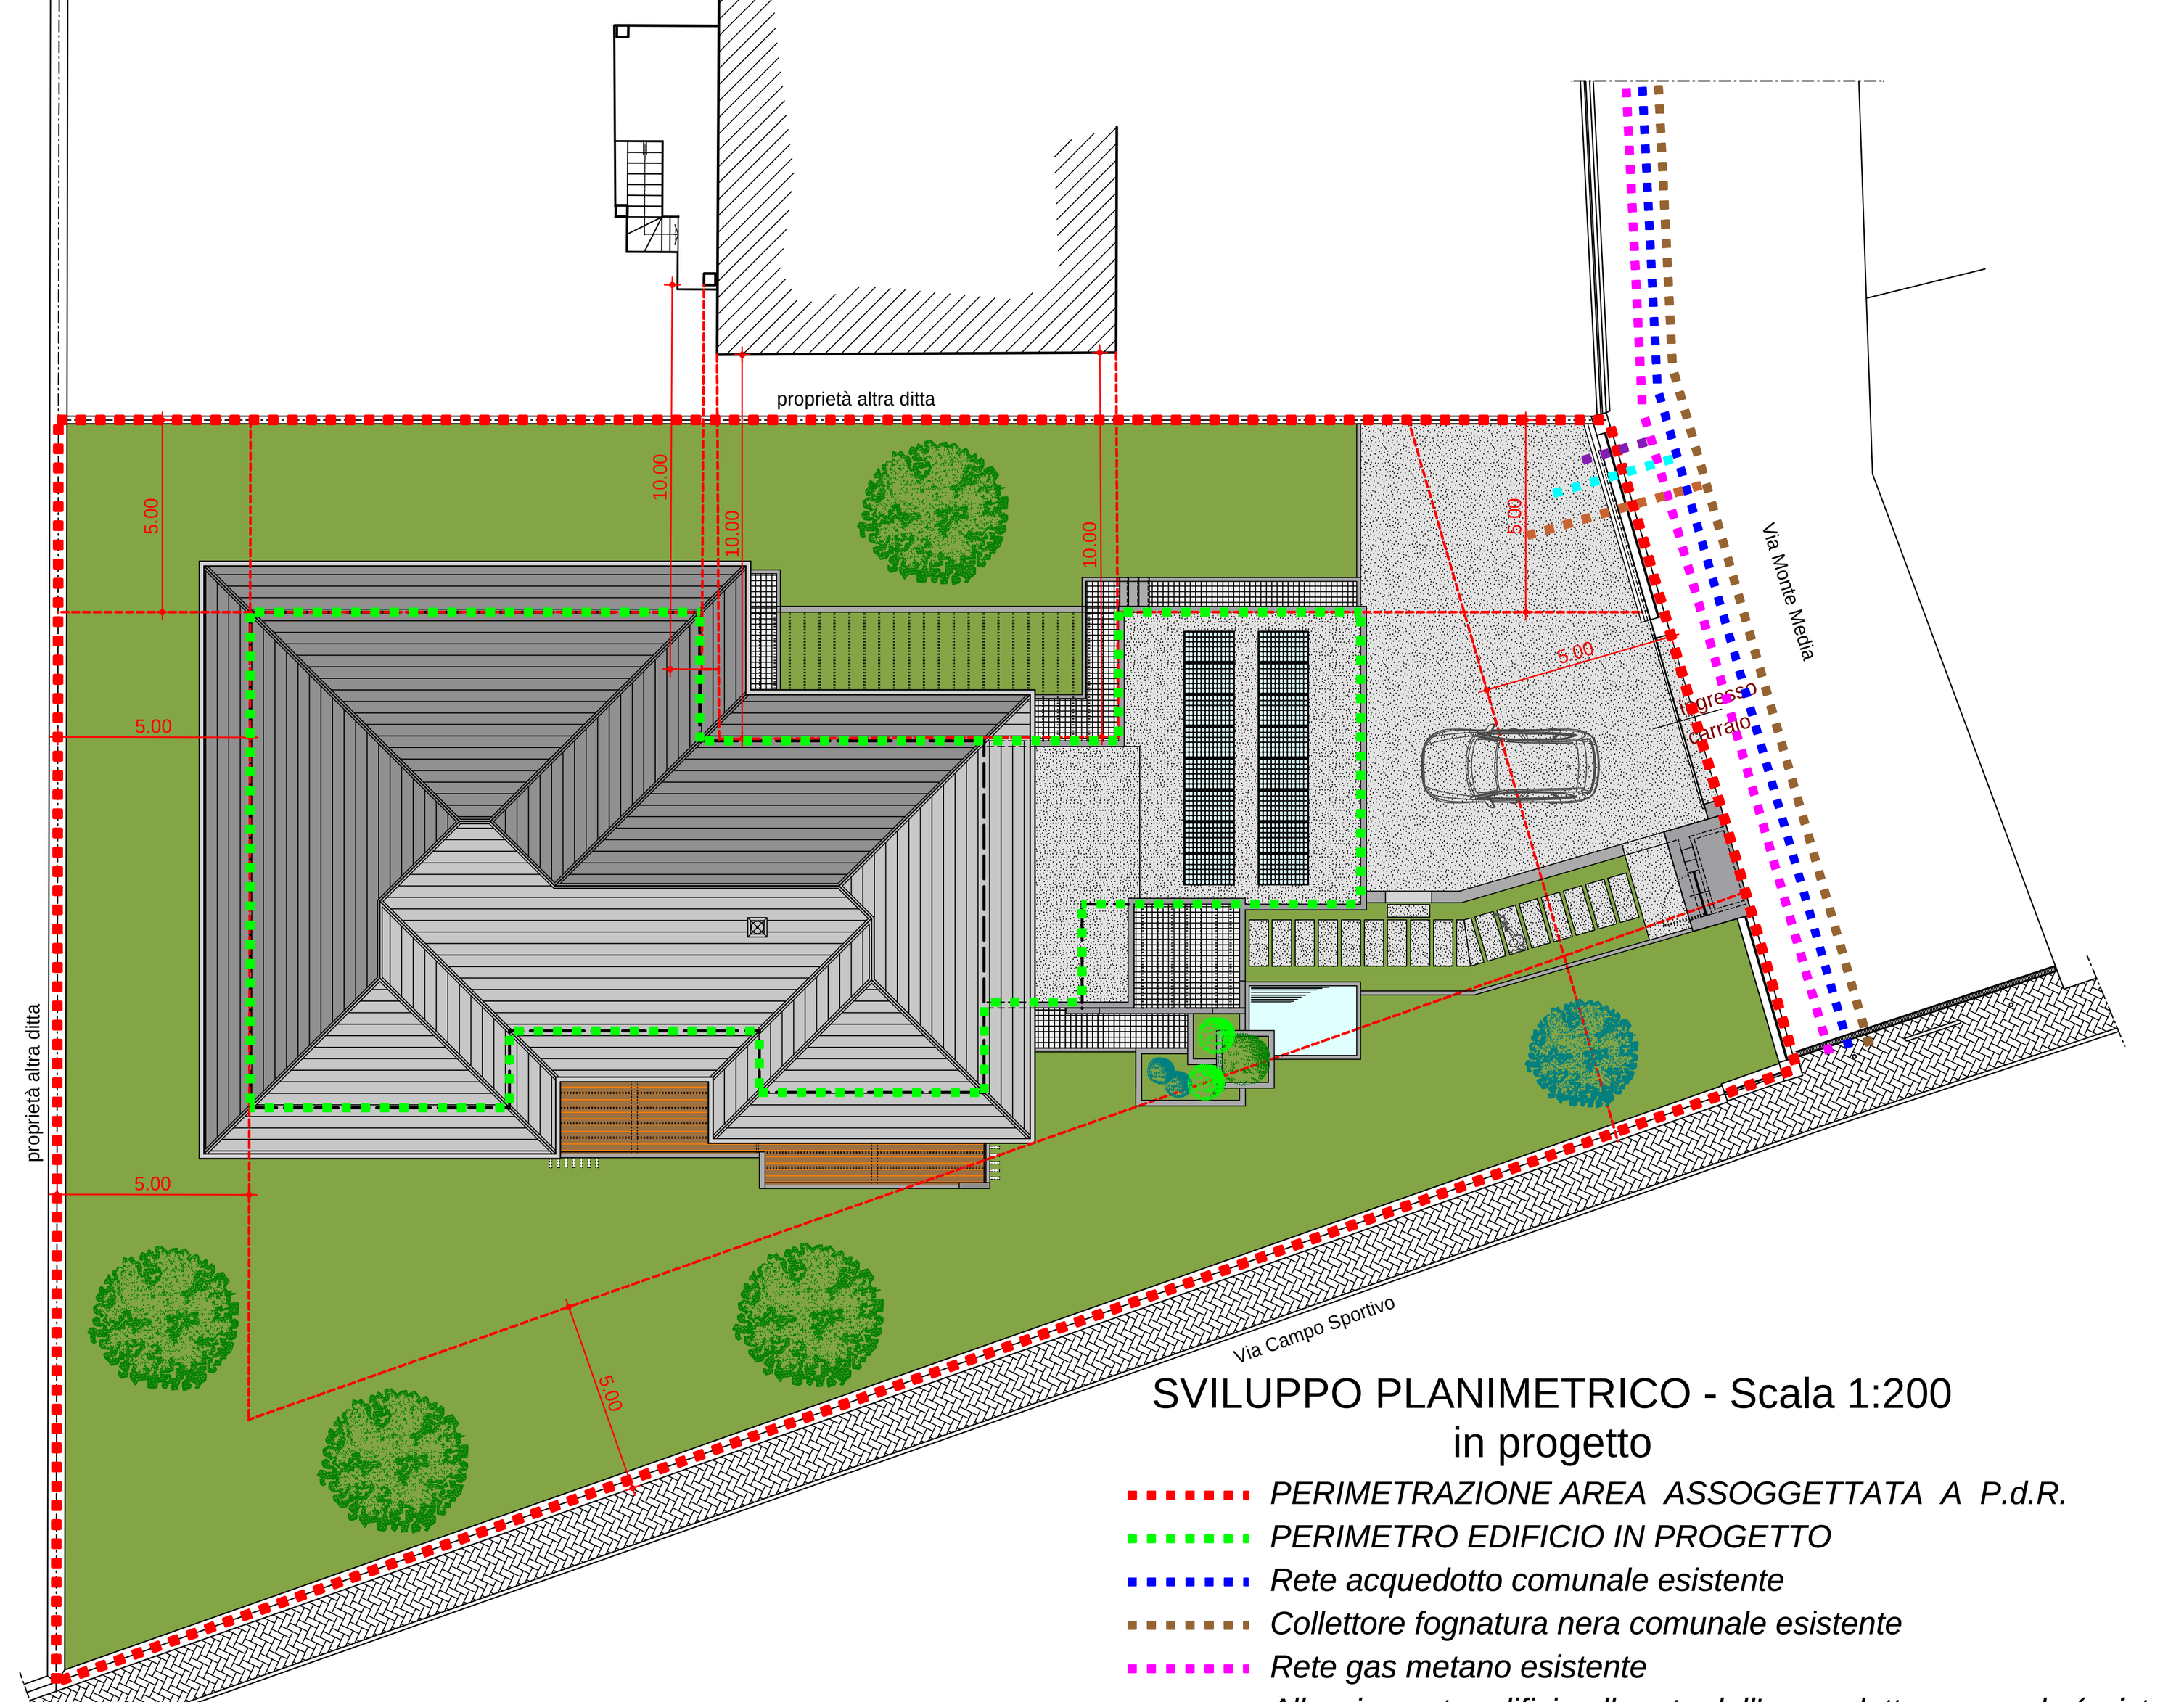

SVILUPPO PLANIMETRICO - Scala 1:200
in progetto

- *PERIMETRAZIONE AREA ASSOGGETTATA A P.d.R.*
- *PERIMETRO EDIFICIO IN PROGETTO*
- *Rete acquedotto comunale esistente*
- *Collettore fognatura nera comunale esistente*
- *Rete gas metano esistente*
- *Allacciamento edificio alla rete dell'acquedotto comunale (esistente)*
- *Allacciamento alla fognatura nera comunale (esistente)*
- *Allacciamento alla rete GAS METANO (esistente)*

REGIONE PIEMONTE — PROVINCIA DI CUNEO

COMUNE DI BARGE

Area 14
AREA RESIDENZIALE DI COMPLETAMENTO

PIANO DI RECUPERO

DI LIBERA INIZIATIVA - art. 41 bis e 43 L.R. 56/77 e s.m. e i.)

PROPRIETA' PROPONENTI

BUSSO Alberto *nato a Barge (CN) il 04.11.1961*
residente in Barge (CN) Via Monte Media n.ro 38
Codice fiscale : BSS LRT 61S04 A660X

LIVELLO PROGETTO

PIANO DI RECUPERO
DI LIBERA INIZIATIVA
art. 41 bis e 43 della L.R. 56/77 e s.m. e i.
per la demolizione con ricostruzione di edificio di civile abitazione esistente sito in Comune di Barge (CN) Via Monte Media n.ro 38, individuato al catasto terreni del comune di Barge (CN) foglio 67 particella 697, per la realizzazione di un nuovo edificio inifamigliare di civile abitazione e sistemazione dell'area pertinenziale

PROGETTO ARCHITETTONICO

SIA - Professionisti Associati
Ing. Franco PICOTTO
Geom. Alberto COSTANTINO
Via Vittorio Veneto 27
10061 - Cavour (TO)
Tel. : 0121-69308 fax 0121/609560
e mail : picotto@studiosia.it - costantino@studiosia.it
e mail pec : franco.picotto@ingpec.eu
alberto.costantino@geopec.it

- estratto del P.R.G.C. - stato attuale - 1:2000
- estratto del P.R.G.C. - in progetto - 1:2000
- estratto catastale - stato attuale - 1:2000
- estratto catastale - in progetto - 1:2000
- sviluppo planimetrico - stato attuale - 1:500
- sviluppo planimetrico - in progetto - 1:500
- estratto del P.R.G.C. con adeguamento al PAI - 1:2000
- sviluppo planimetrico - stato attuale - 1:200
- sviluppo planimetrico - in progetto - 1:200

EMISSIONE	DATA EMISSIONE	OGGETTO	ANNOTAZIONI
00	26/10/2021	PRIMA_EMISSIONE	NOTE PRIMA EMISSIONE
00	00/00/0000	AGGIORNAMENTO	NOTE ULTIMA EMISSIONE

TITOLO ELABORATO

PIANO DI RECUPERO

per la demolizione con ricostruzione di edificio di civile abitazione esistente sito in Comune di Barge (CN) Via Monte Media n.ro 38, individuato al catasto terreni del comune di Barge (CN) foglio 67 particella 697, per la realizzazione di un nuovo edificio unifamigliare di di civile abitazione e sistemazione dell'area pertinenziale

PRIMA EMISSIONE: 26.10.2021
ULTIMO AGGIORNAMENTO: 00.00.0000

INTERVENTO	OGGETTO	SETTORE	LIVELLO	AREA	TIPO	NUMERO	REVISIONE	SCALA
0000	00	00	P.d.R.	00	00	001	00	varie

H/L = 594.0 / 1200.0 (0.71m²)

NOTE: LA DIFFUSIONE E RIPRODUZIONE ANCHE PARZIALE DEL SEGUENTE ELABORATO E' VIETATA A TERMINI DI LEGGE.

Allplan FT