REGIONE PIEMONTE | PROVINCIA DI CUNEO

COMUNE DI BARGE


FONDAZIONE CRC

BANDO DISTRUZIONE

RIQUALIFICAZIONE DELL'AREA EX LAVATOIO DI VIA CORRIDONI LUNGO IL TORRENTE CHIAPPERA

TAV 2 - STATO DI FATTO

Pianta lavatoio 1:50
Pianta copertura 1:50
Sezione A-A
Prospetto Sud-Ovest 1:50
Prospetto Sud-Est 1:50
Prospetto Nord-Ovest 1:50

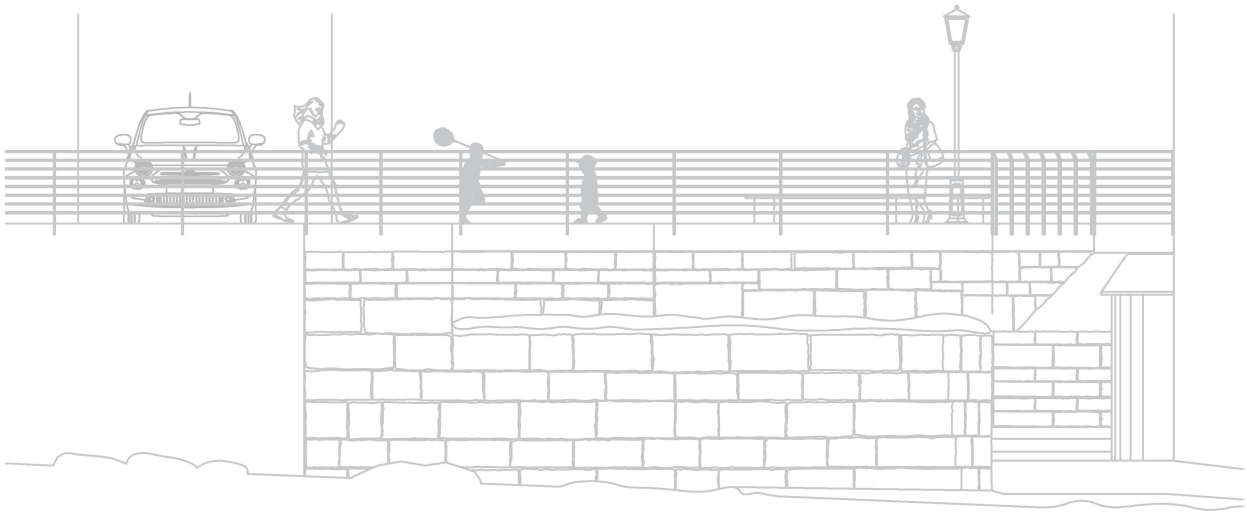


GRUPPO DI PROGETTAZIONE:

ING. CRISTIANO SAVORETTO - Ufficio Tecnico Comunale
[Coordinamento e Responsabile del Procedimento]

ARCH ANNALISA BONINO - Ufficio Tecnico Comunale

MARCO GERVASONE
ARCHITETTO

via Bagnolo, 14/a 12032 Barge - CN
GRV MRC 73E28 A660G - 02921480048
TEL. 0175 343348 - 328 0380223

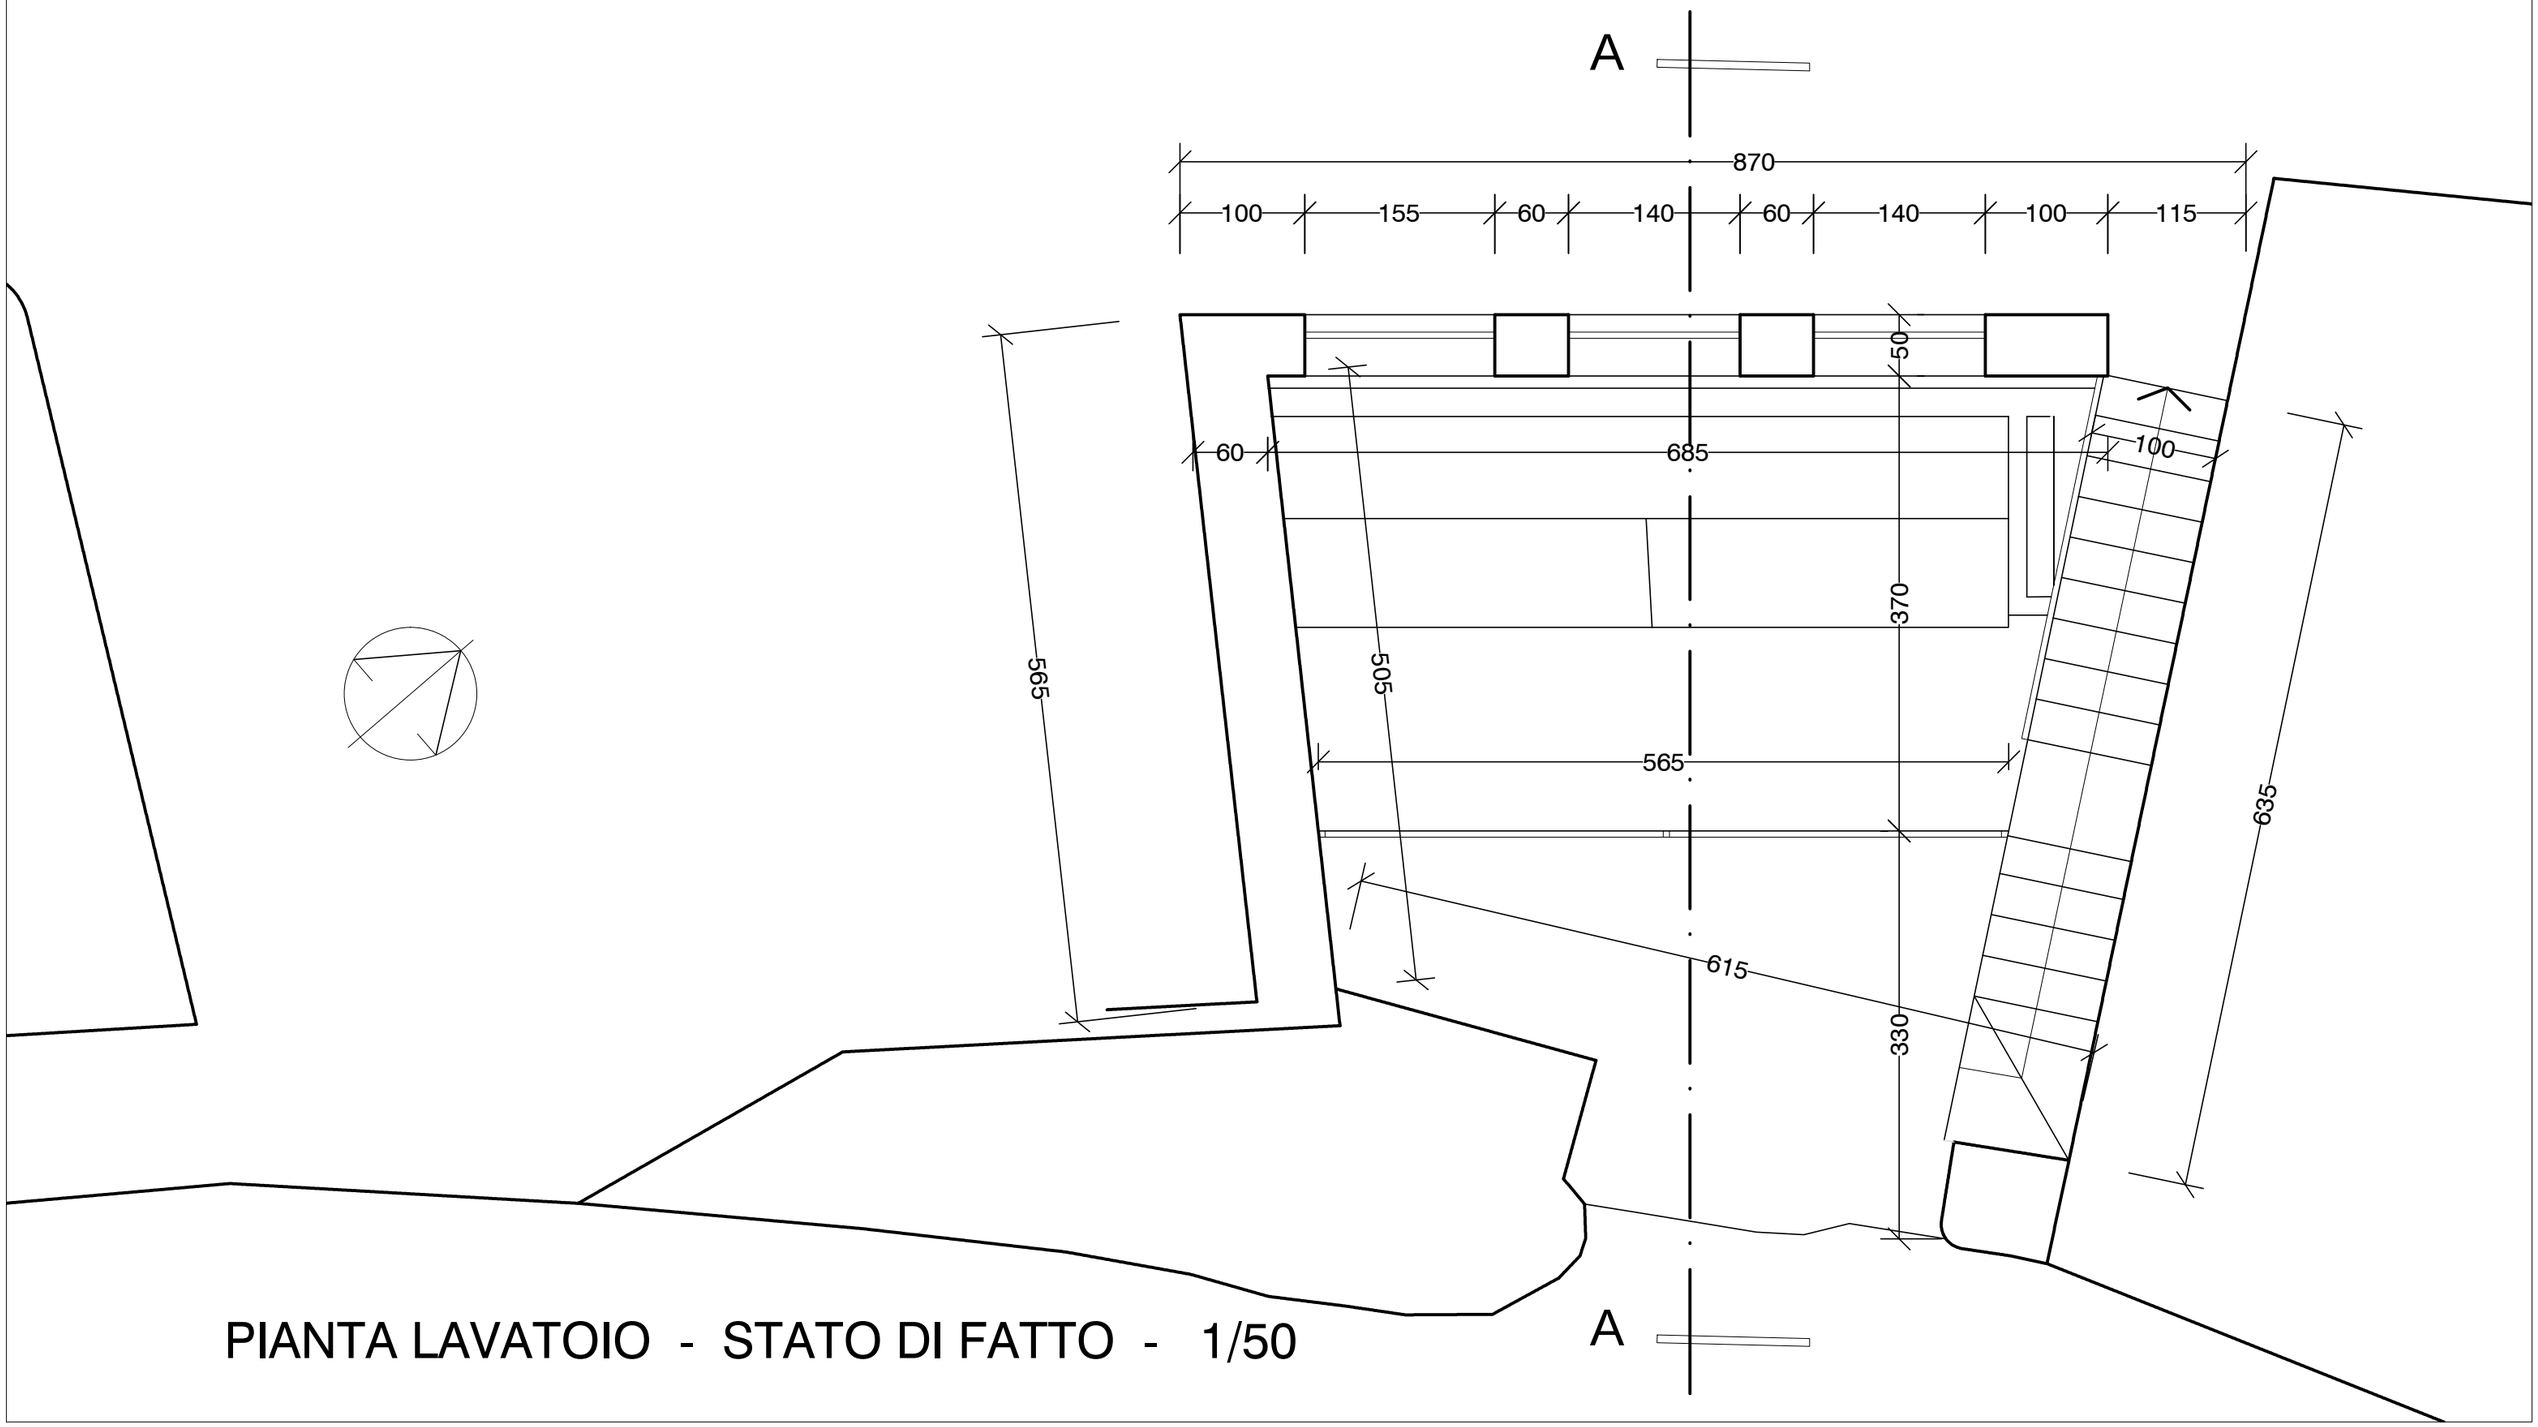


PIANTA LAVATOIO - STATO DI FATTO - 1/50


A

A


PIANTA COPERTURA - STATO DI FATTO - 1/50

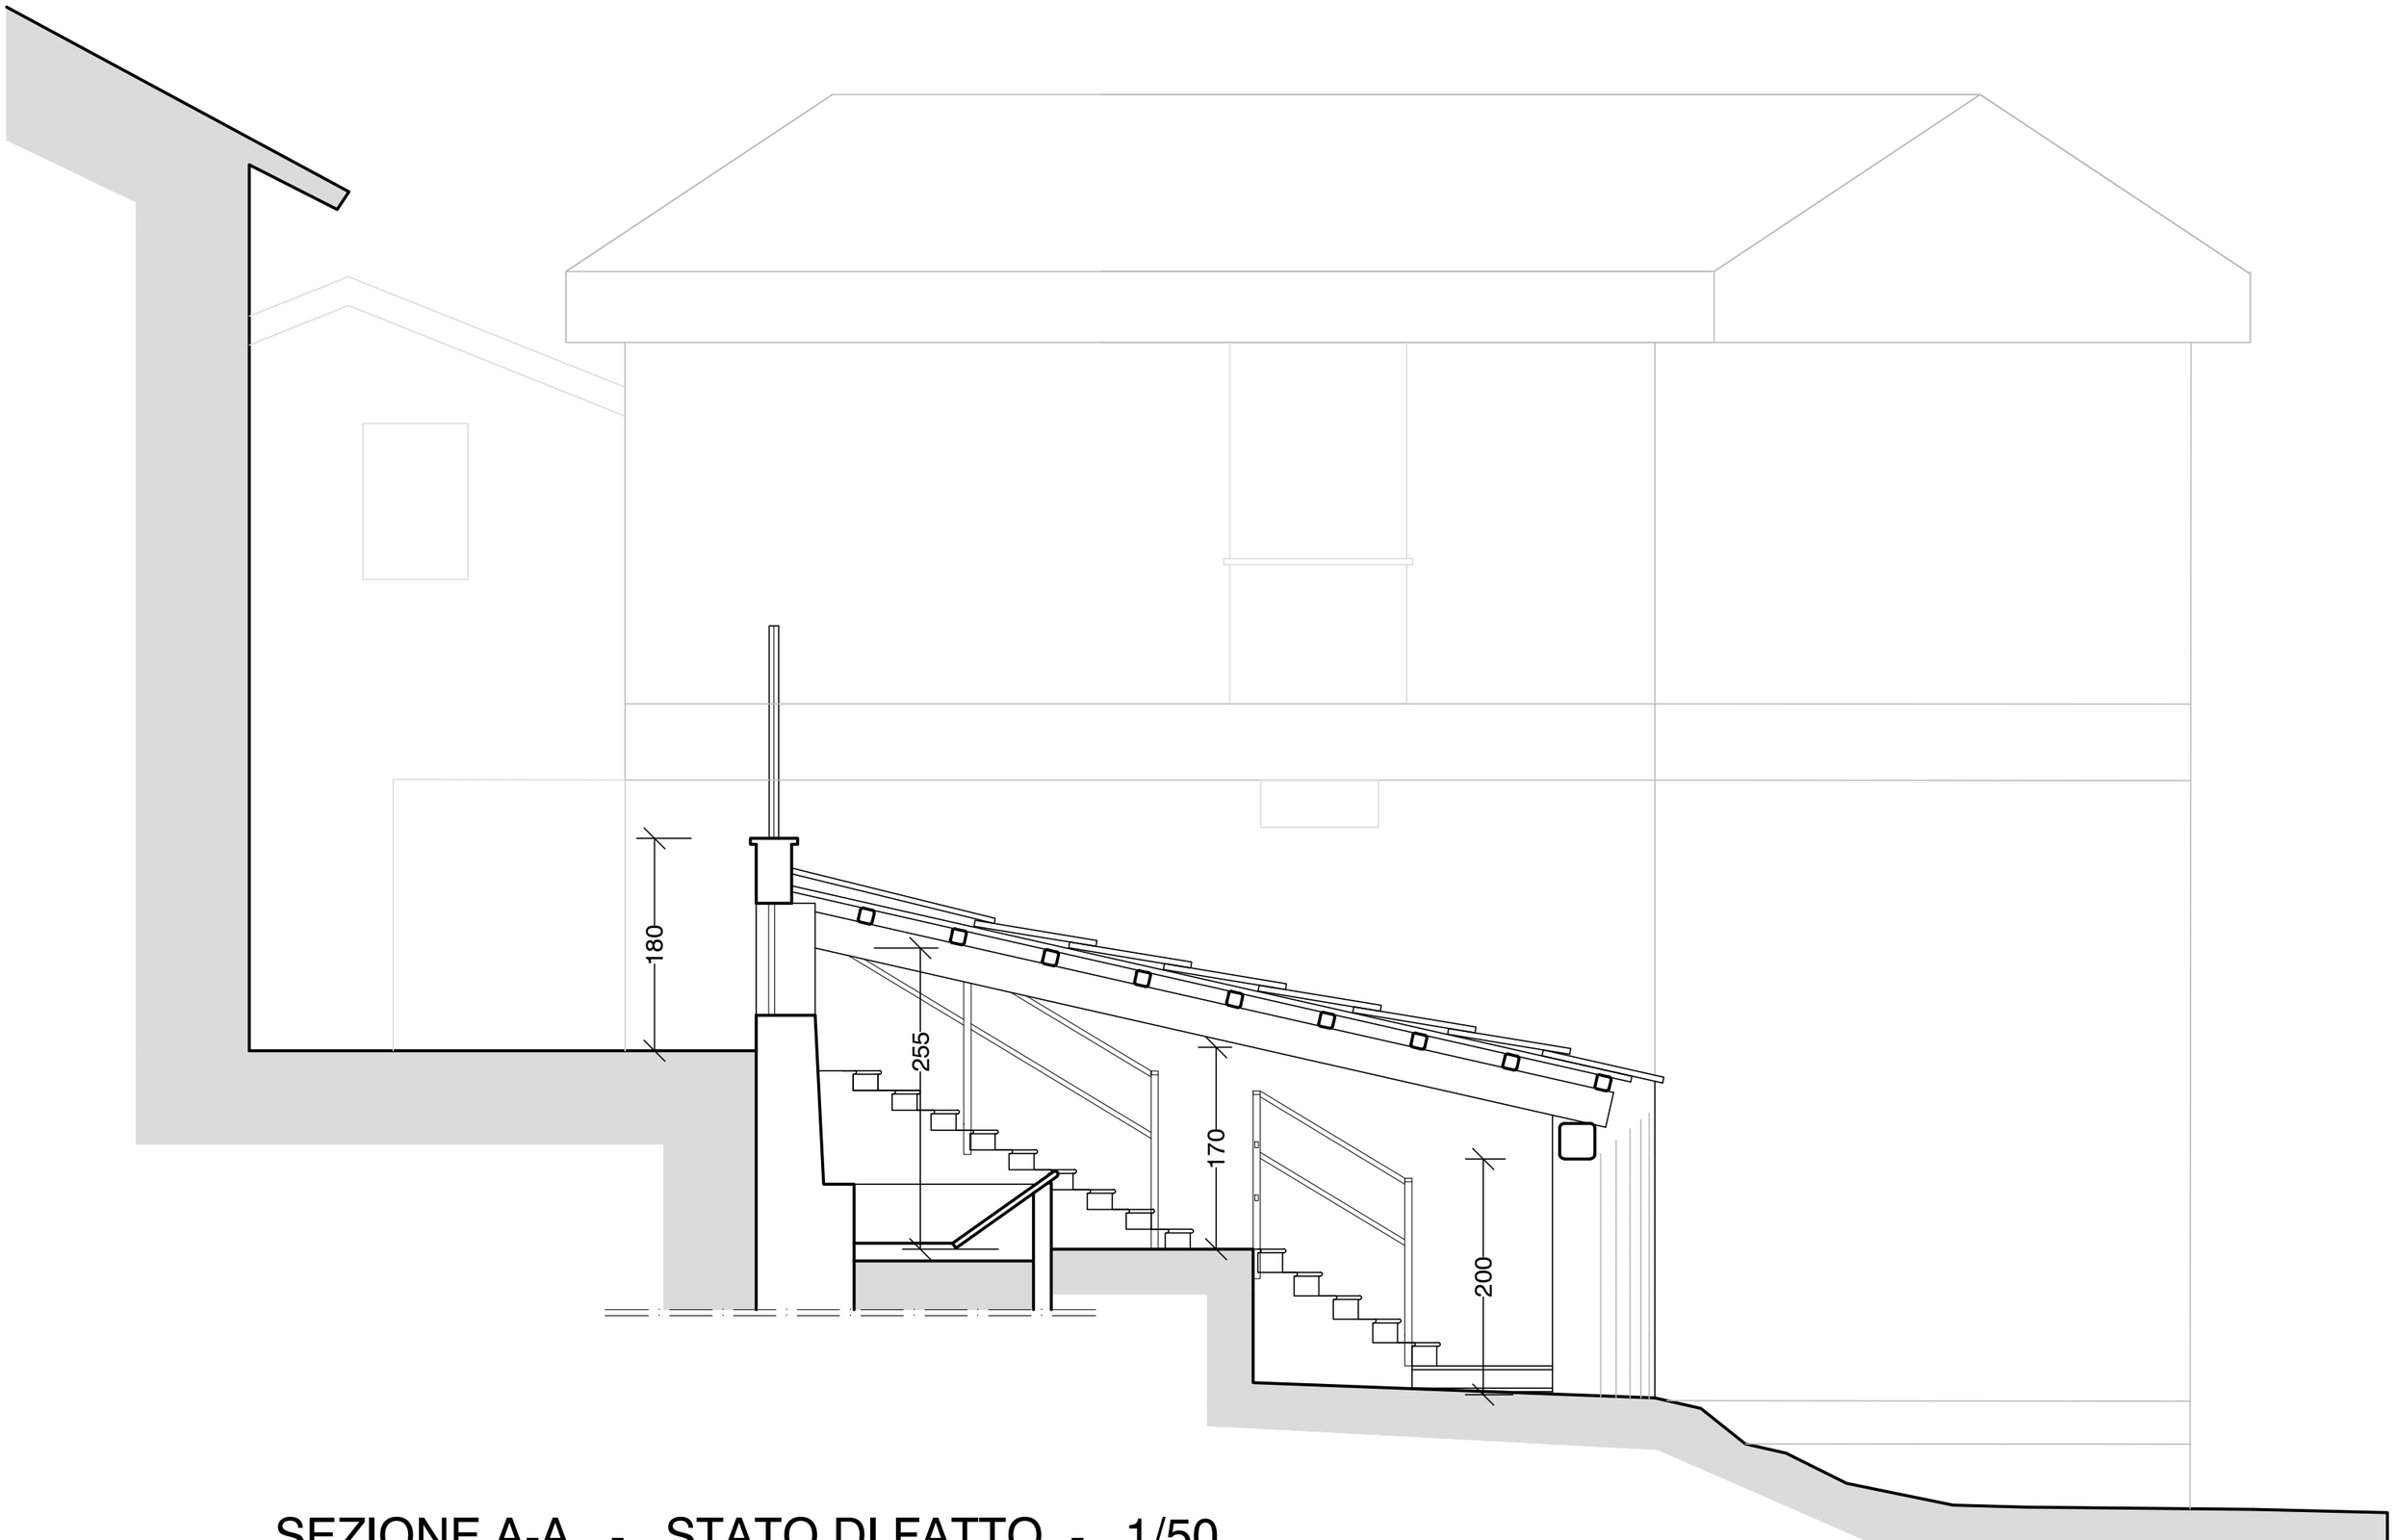


SEZIONE A-A - STATO DI FATTO - 1/50

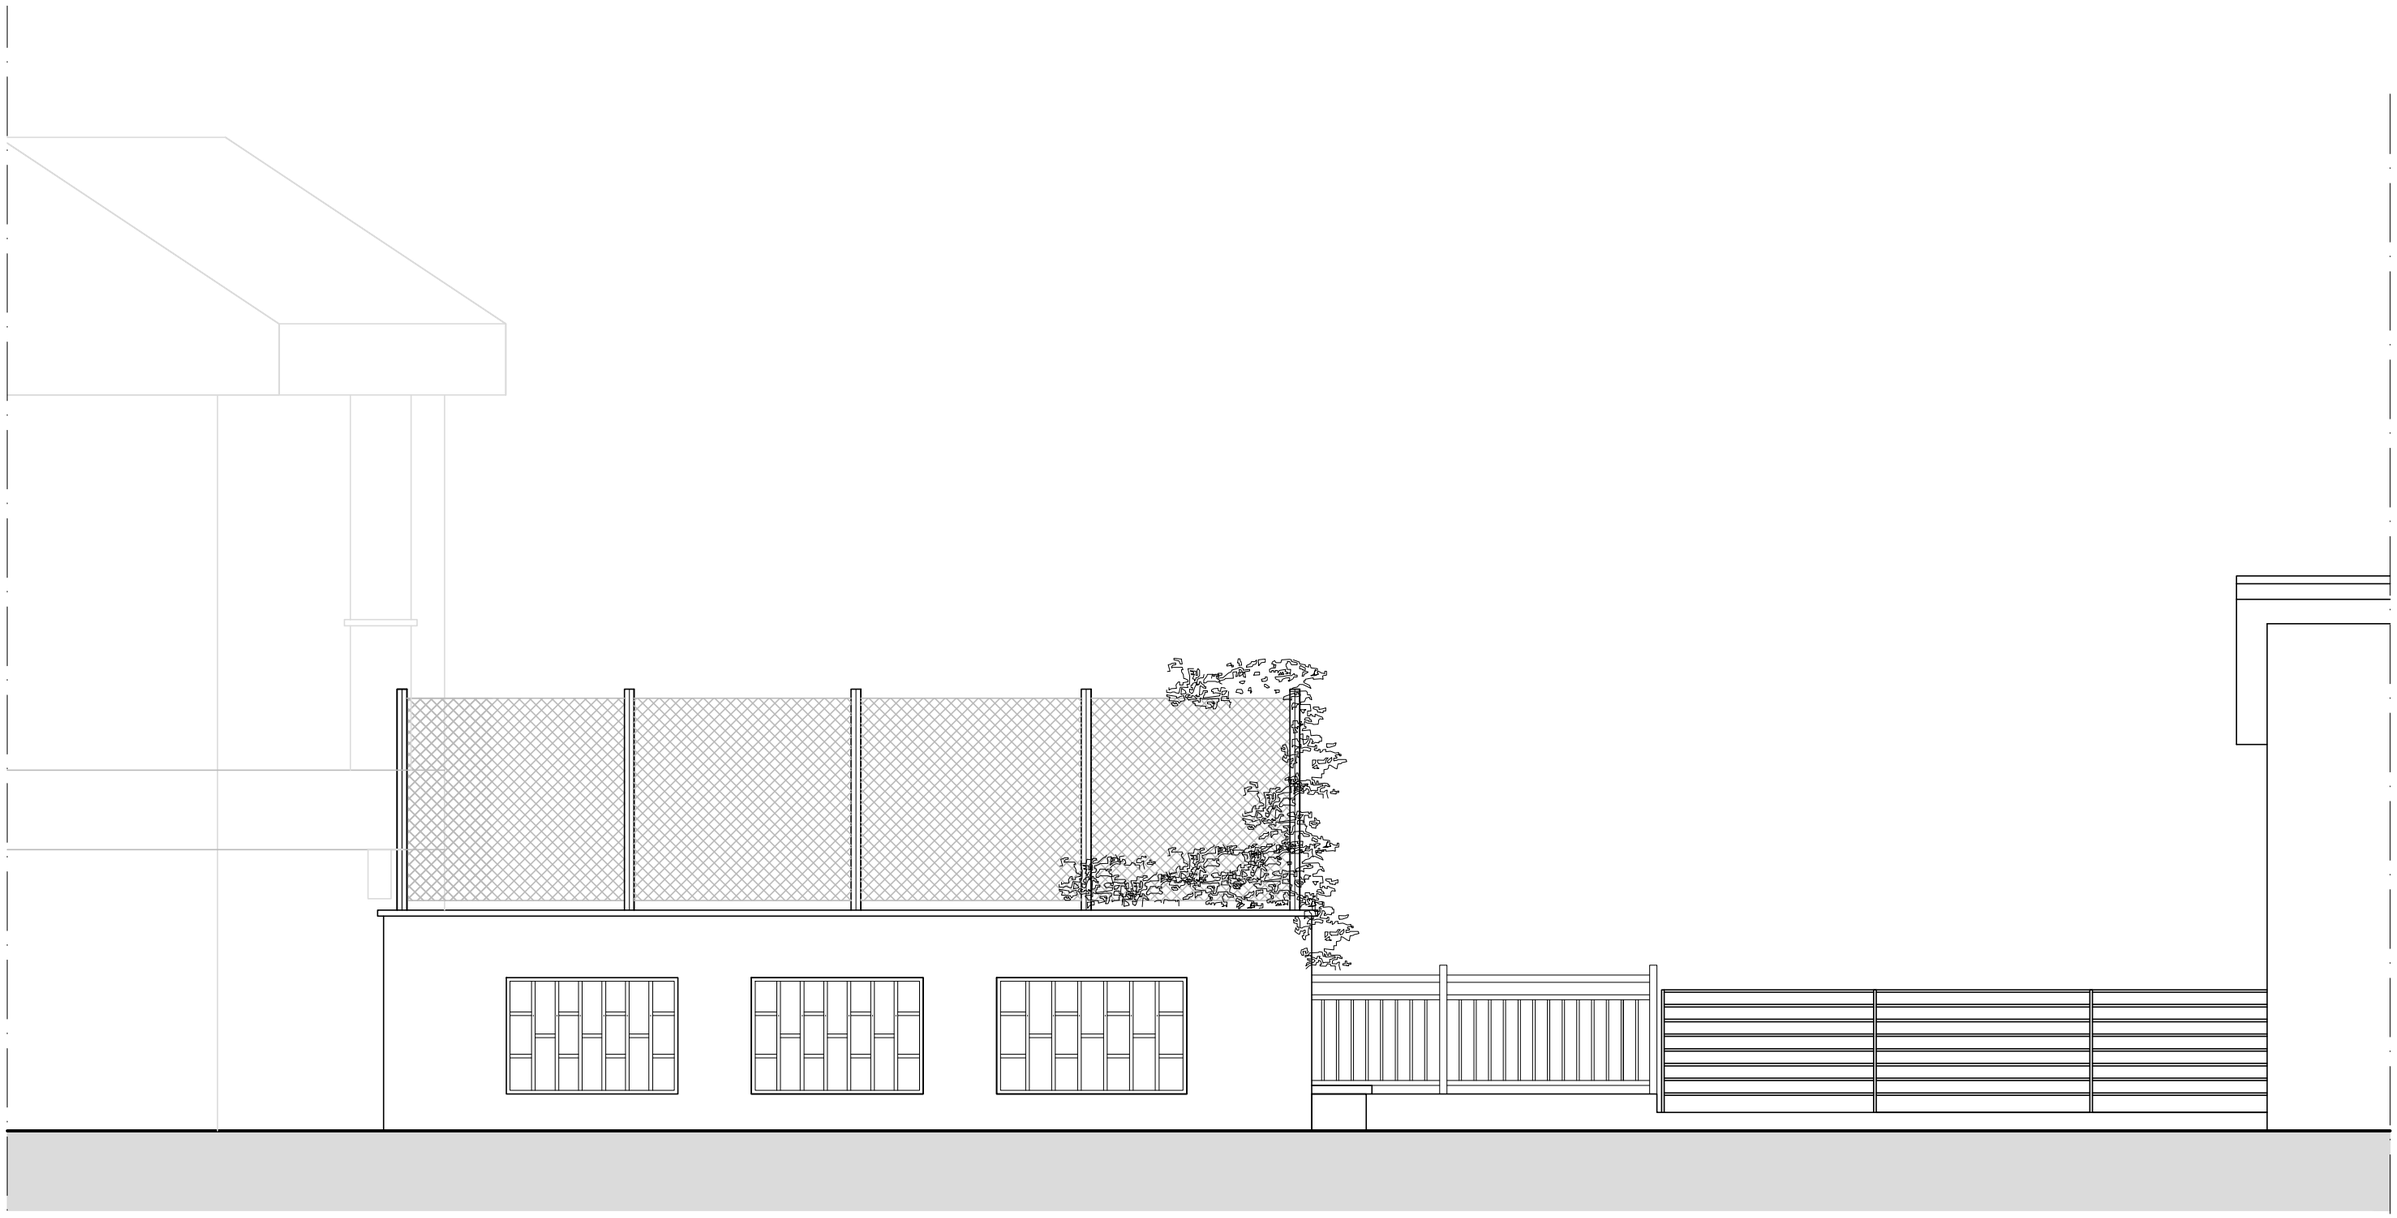

PROSPETTO NORD - OVEST - STATO DI FATTO - 1/50

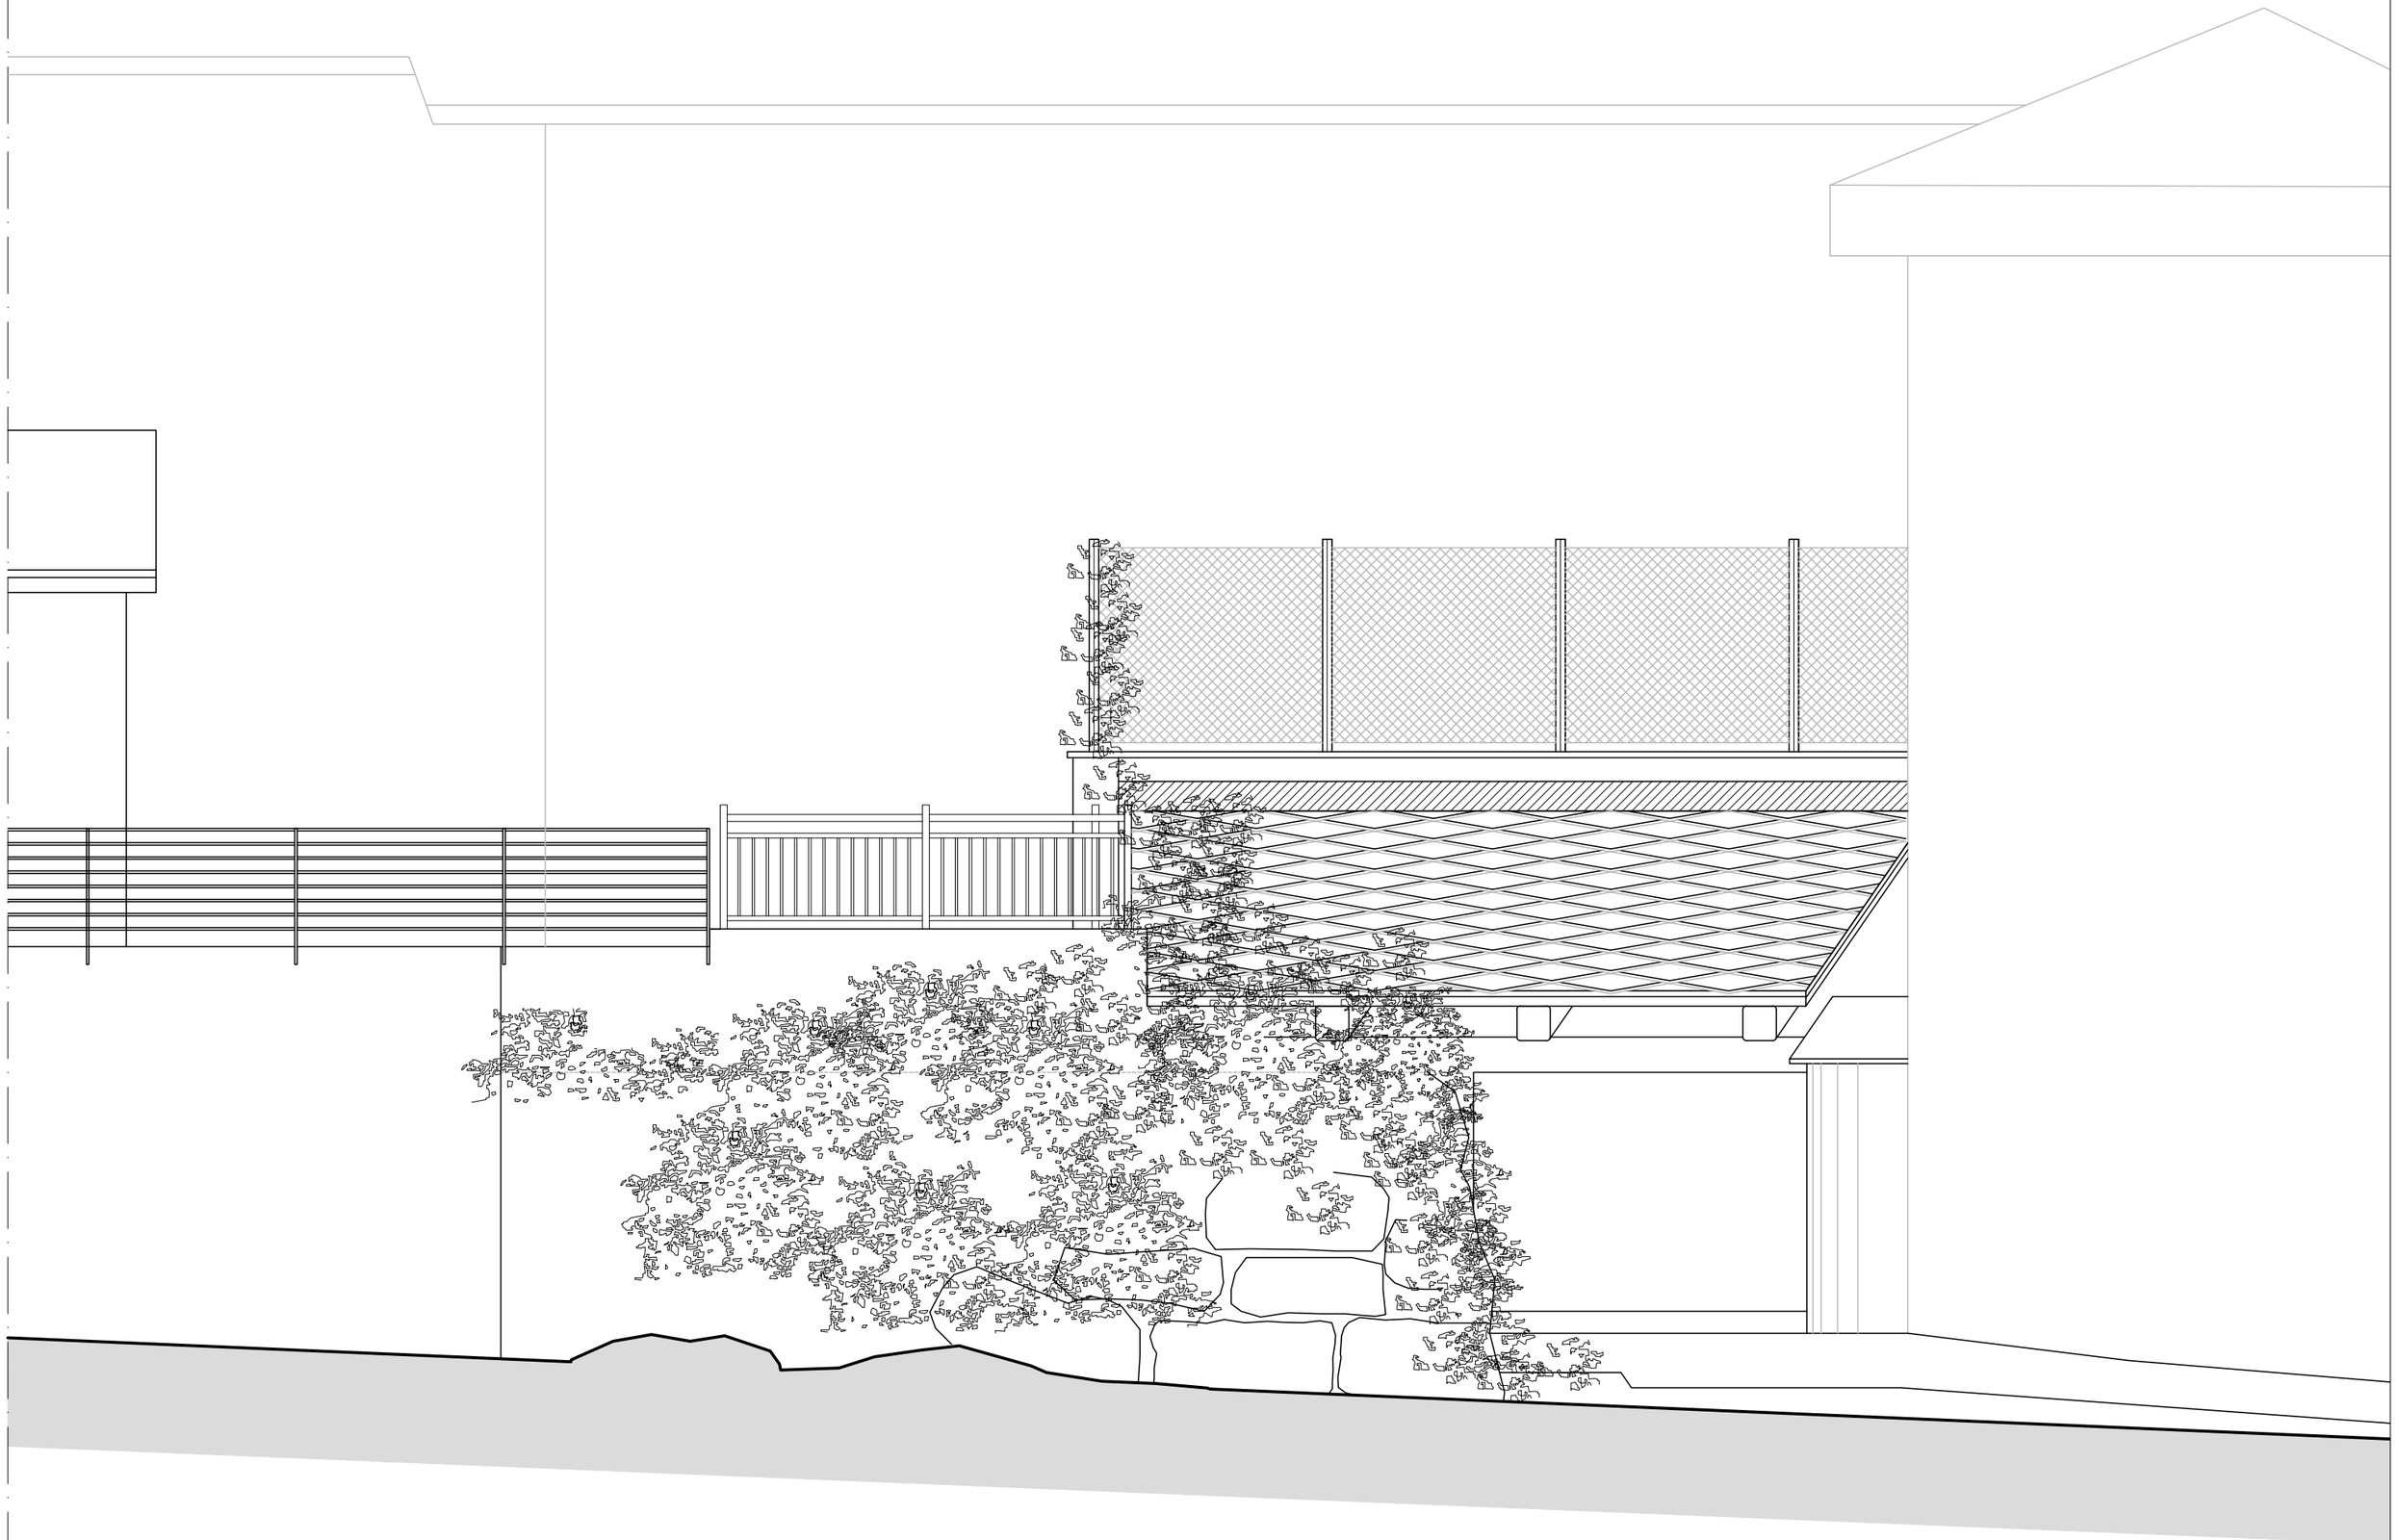

PROSPETTO SUD - EST - STATO DI FATTO - 1/50

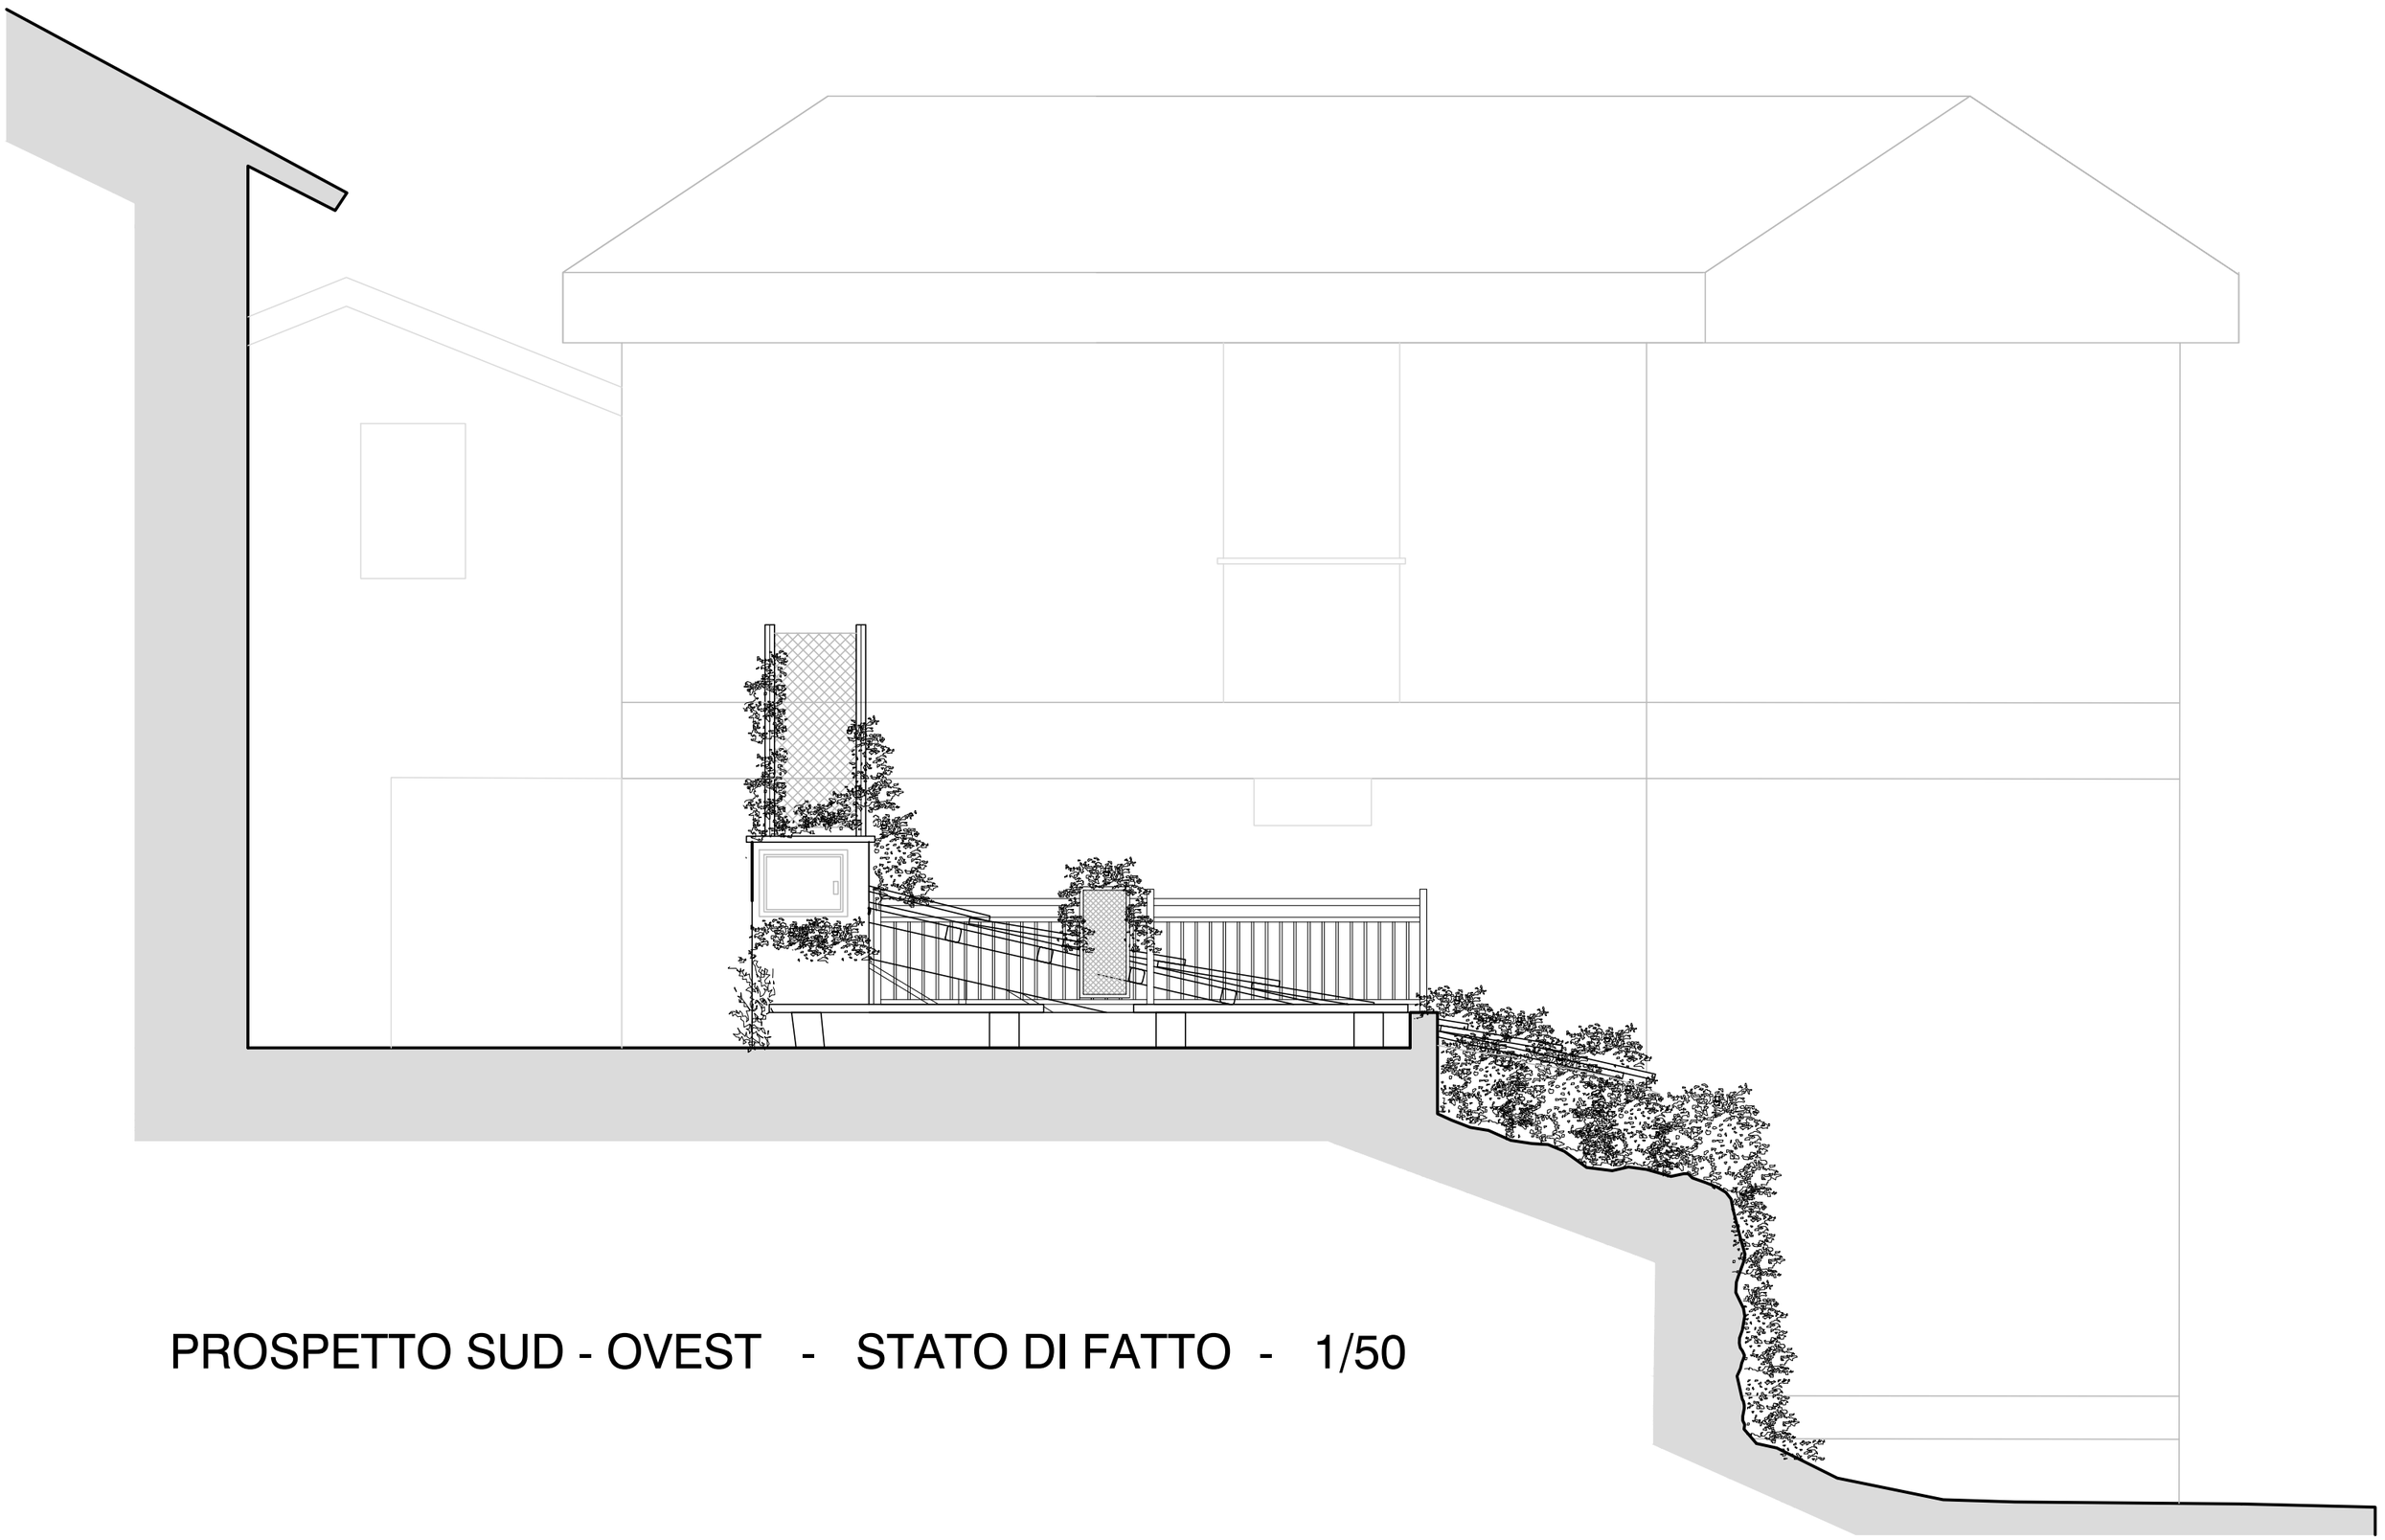

PROSPETTO SUD - OVEST - STATO DI FATTO - 1/50