REGIONE PIEMONTE | PROVINCIA DI CUNEO

COMUNE DI BARGE


FONDAZIONE CRC

BANDO DISTRUZIONE

RIQUALIFICAZIONE DELL'AREA EX LAVATOIO DI VIA CORRIDONI LUNGO IL TORRENTE CHIAPPERA

TAV 3 - PROGETTO

Pianta 1:50
Pianta quotata 1:50
Sezione A-A
Sezione B-B
Prospetto Sud-Est 1:50
Prospetto Nord-Ovest 1:50
Particolari costruttivi
Pianta confronto Progetto / Stato di fatto 1:50

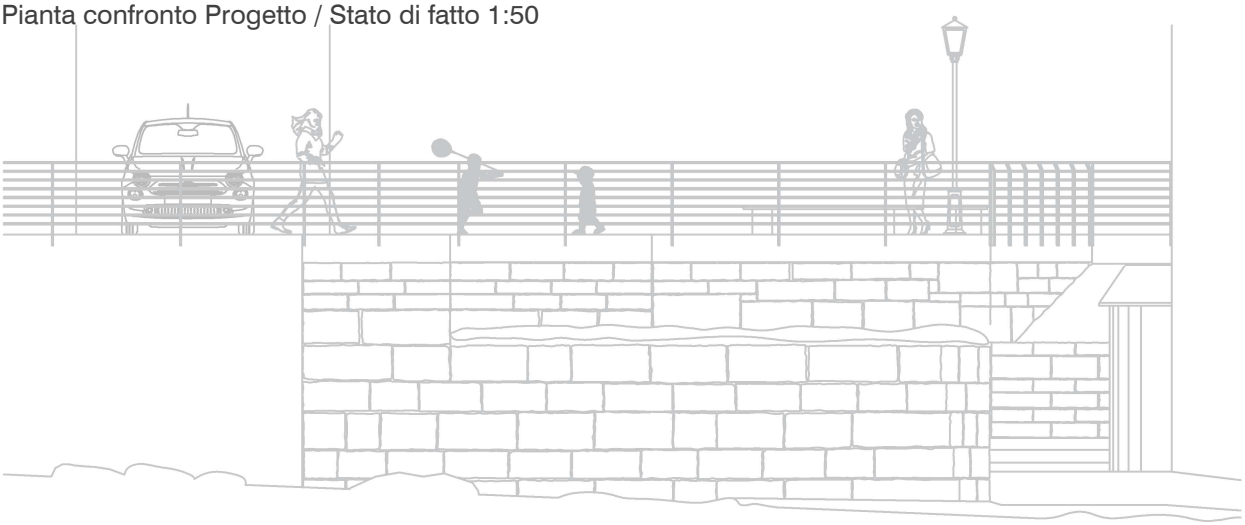

GRUPPO DI PROGETTAZIONE:

ING. CRISTIANO SAVORETTO - Ufficio Tecnico Comunale
[Coordinamento e Responsabile del Procedimento]

ARCH ANNALISA BONINO - Ufficio Tecnico Comunale

MARCO GERVASONE
ARCHITETTO

via Bagnolo, 14/a 12032 Barge - CN
GRV MRC 73E28 A660G - 02921480048
TEL. 0175 343348 - 328 0380223

VIA FILIPPO CORRIDONI

PAVIMENTAZIONE IN PIETRA DI LUSERNA REALIZZATA UTILIZZANDO LE LOSE DELLA COPERTURA DEL LAVATOIO

LAMPIONE A LANTERNA IDENTICO A QUELLI PRESENTI IN LOCO

CORDOLO IN PIETRA DI LUSERNA

A

B


PAVIMENTAZIONE IN CUBETTI DI PIETRA DI LUSERNA

CADITOIA PER LA RACCOLTA DELLE ACQUE METEORICHE CON POZZETTO IN CLS PREFABBRICATO.


TUBAZIONE IN PVC Ø 16.

B

PIANTA EX - LAVATOIO - IN PROGETTO - 1/50

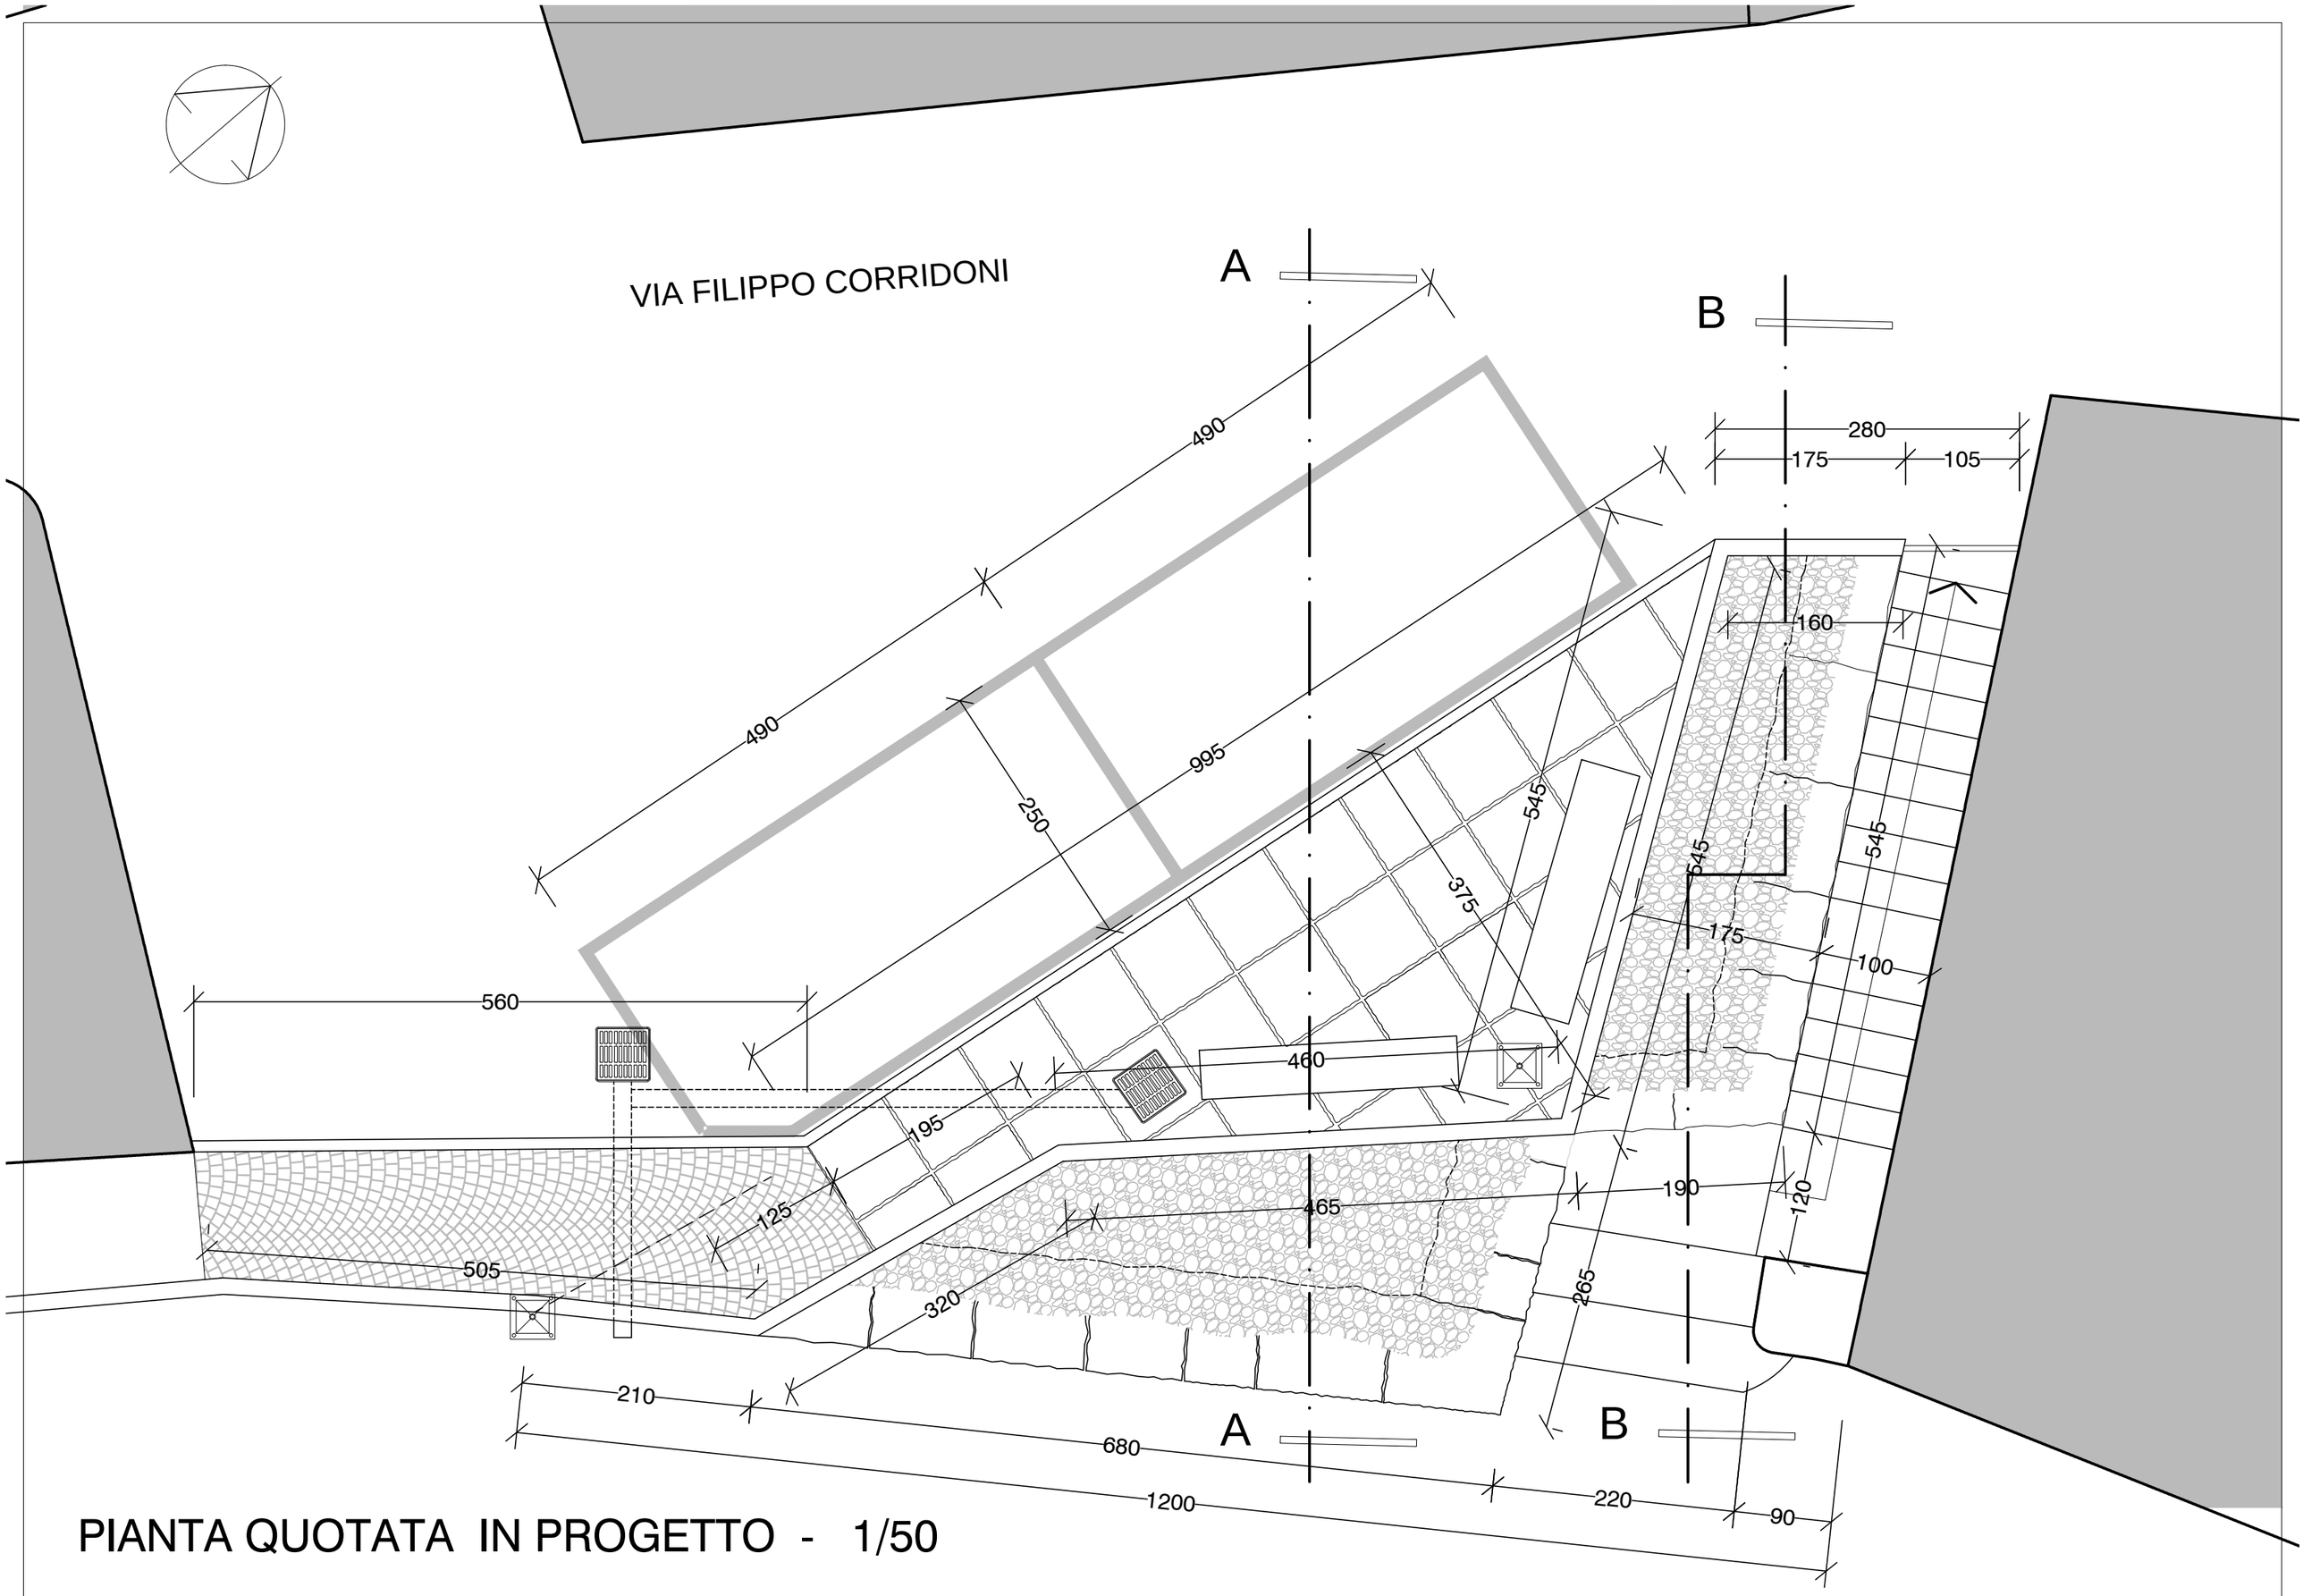

PIANTA QUOTATA IN PROGETTO - 1/50

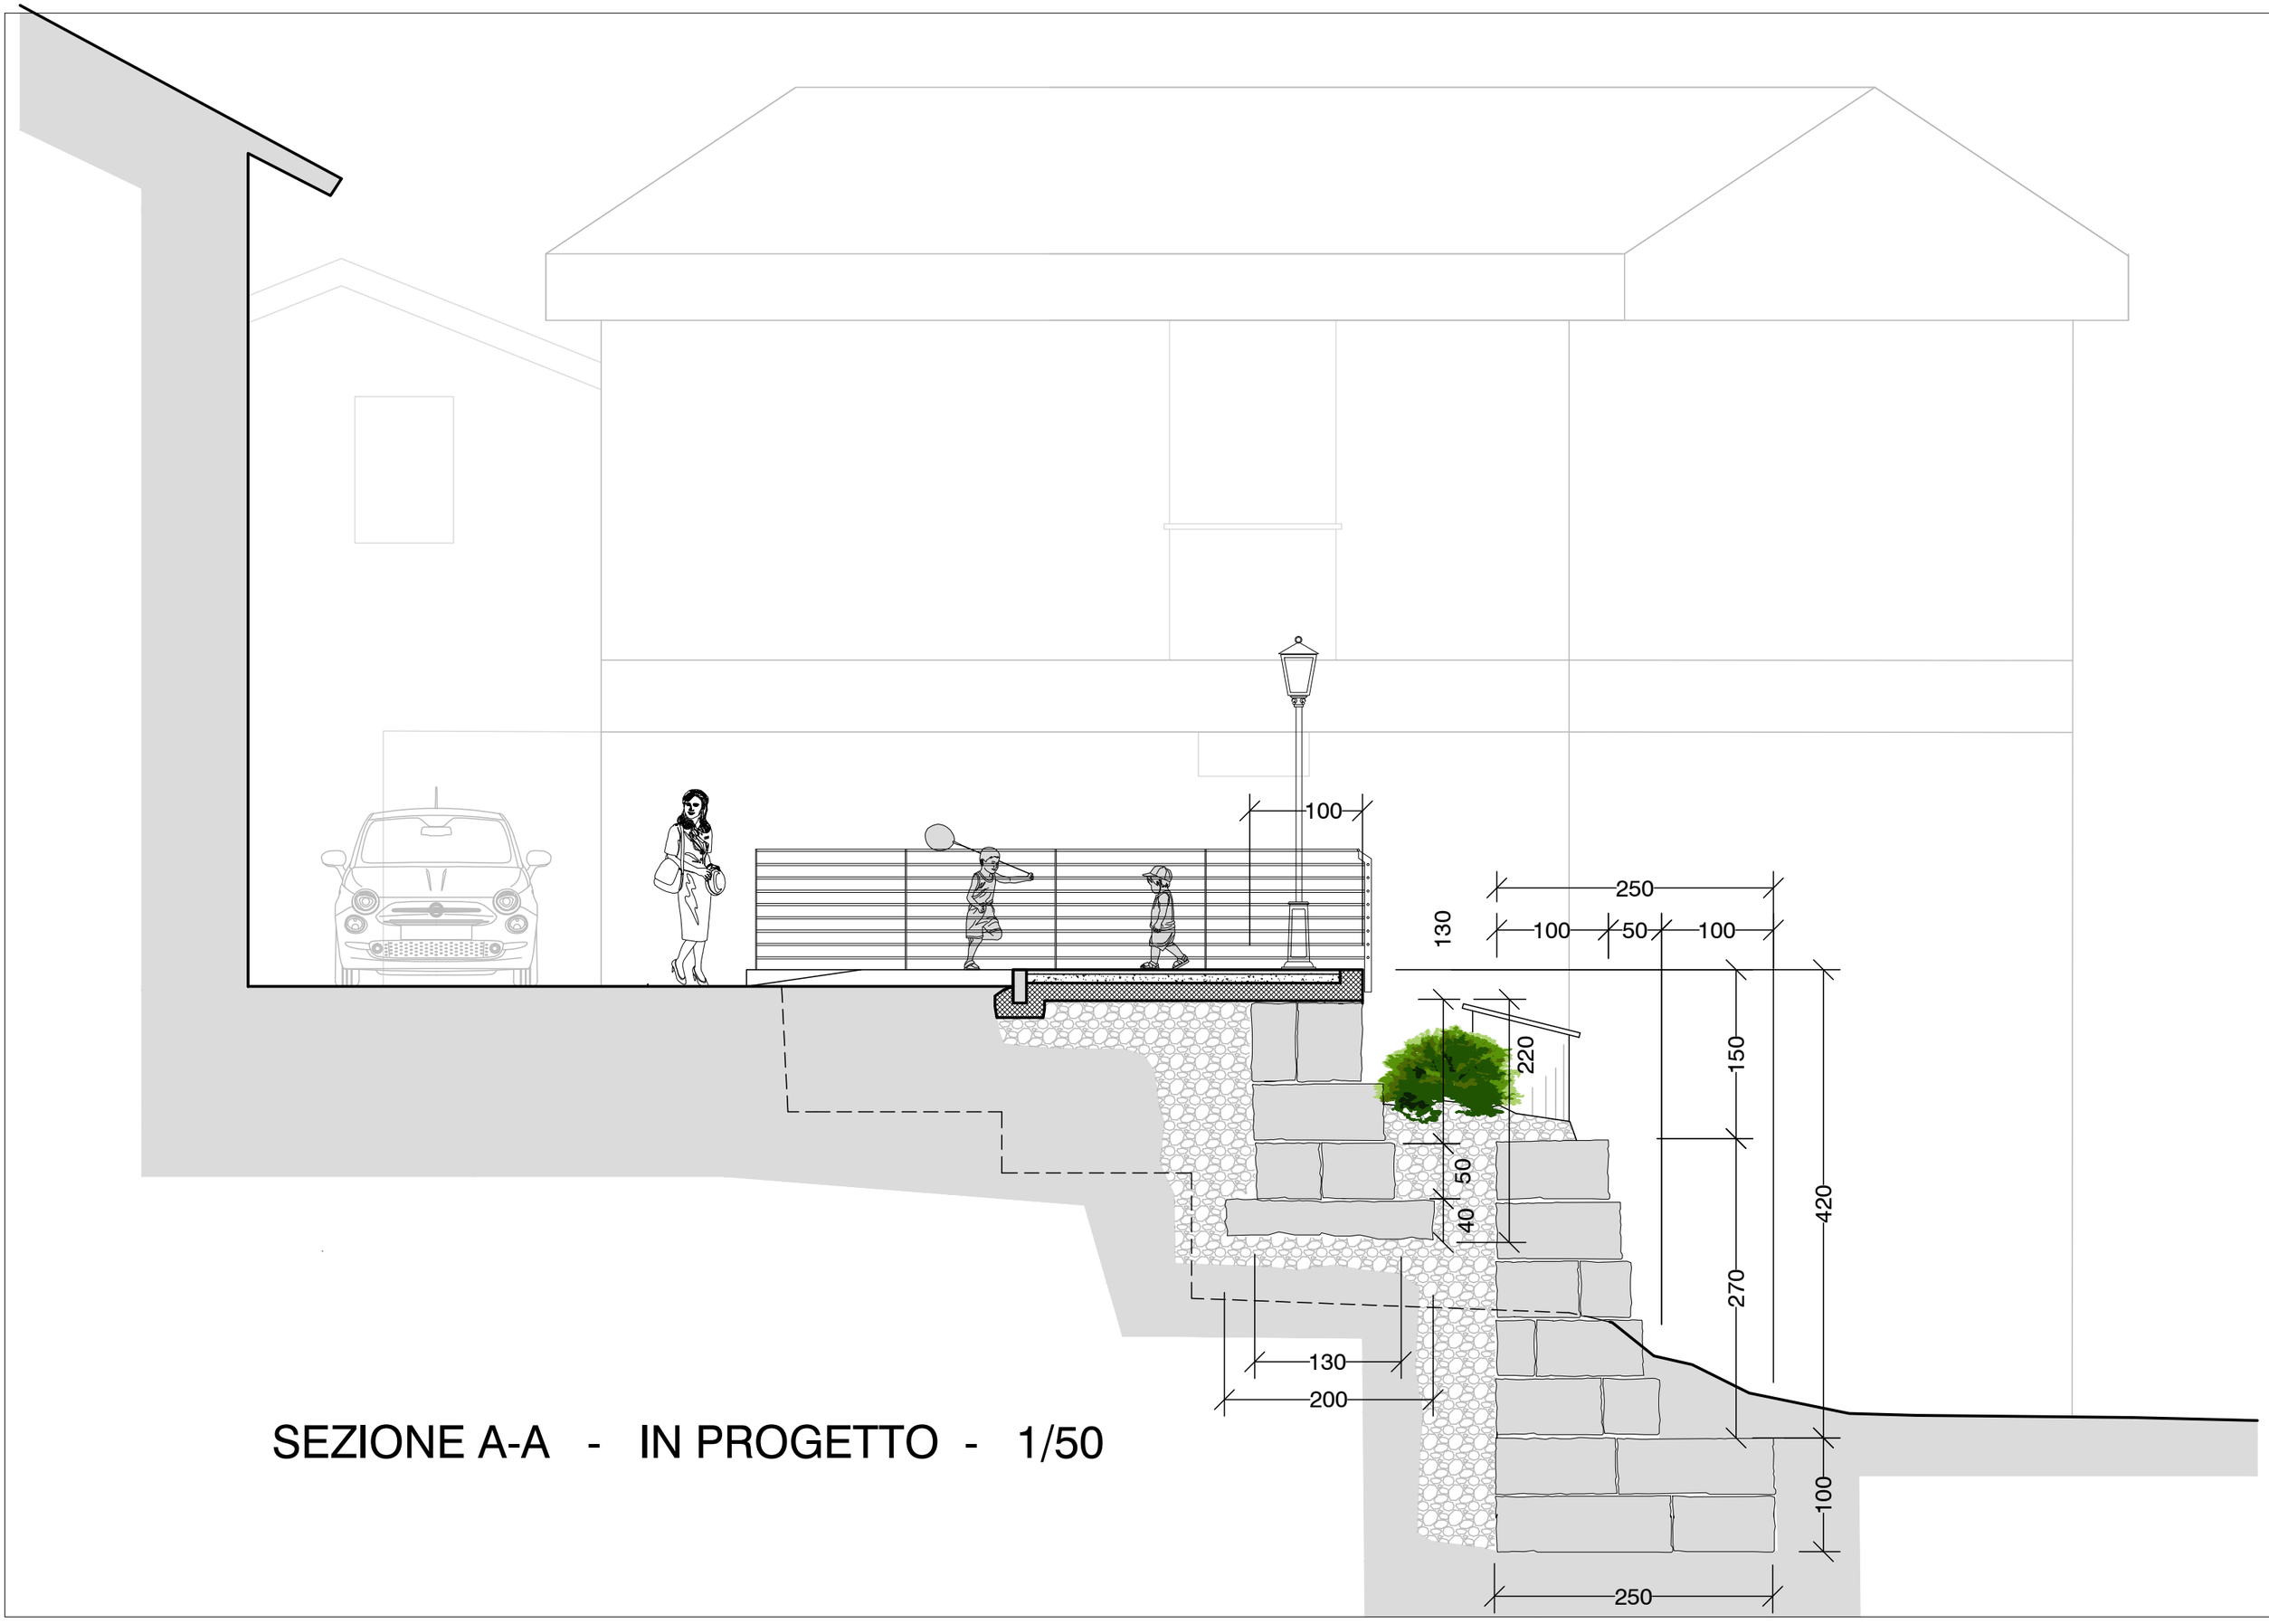


SEZIONE A-A - IN PROGETTO - 1/50



SEZIONE B-B - IN PROGETTO - 1/50




PROSPETTO SUD - EST - IN PROGETTO - 1/50

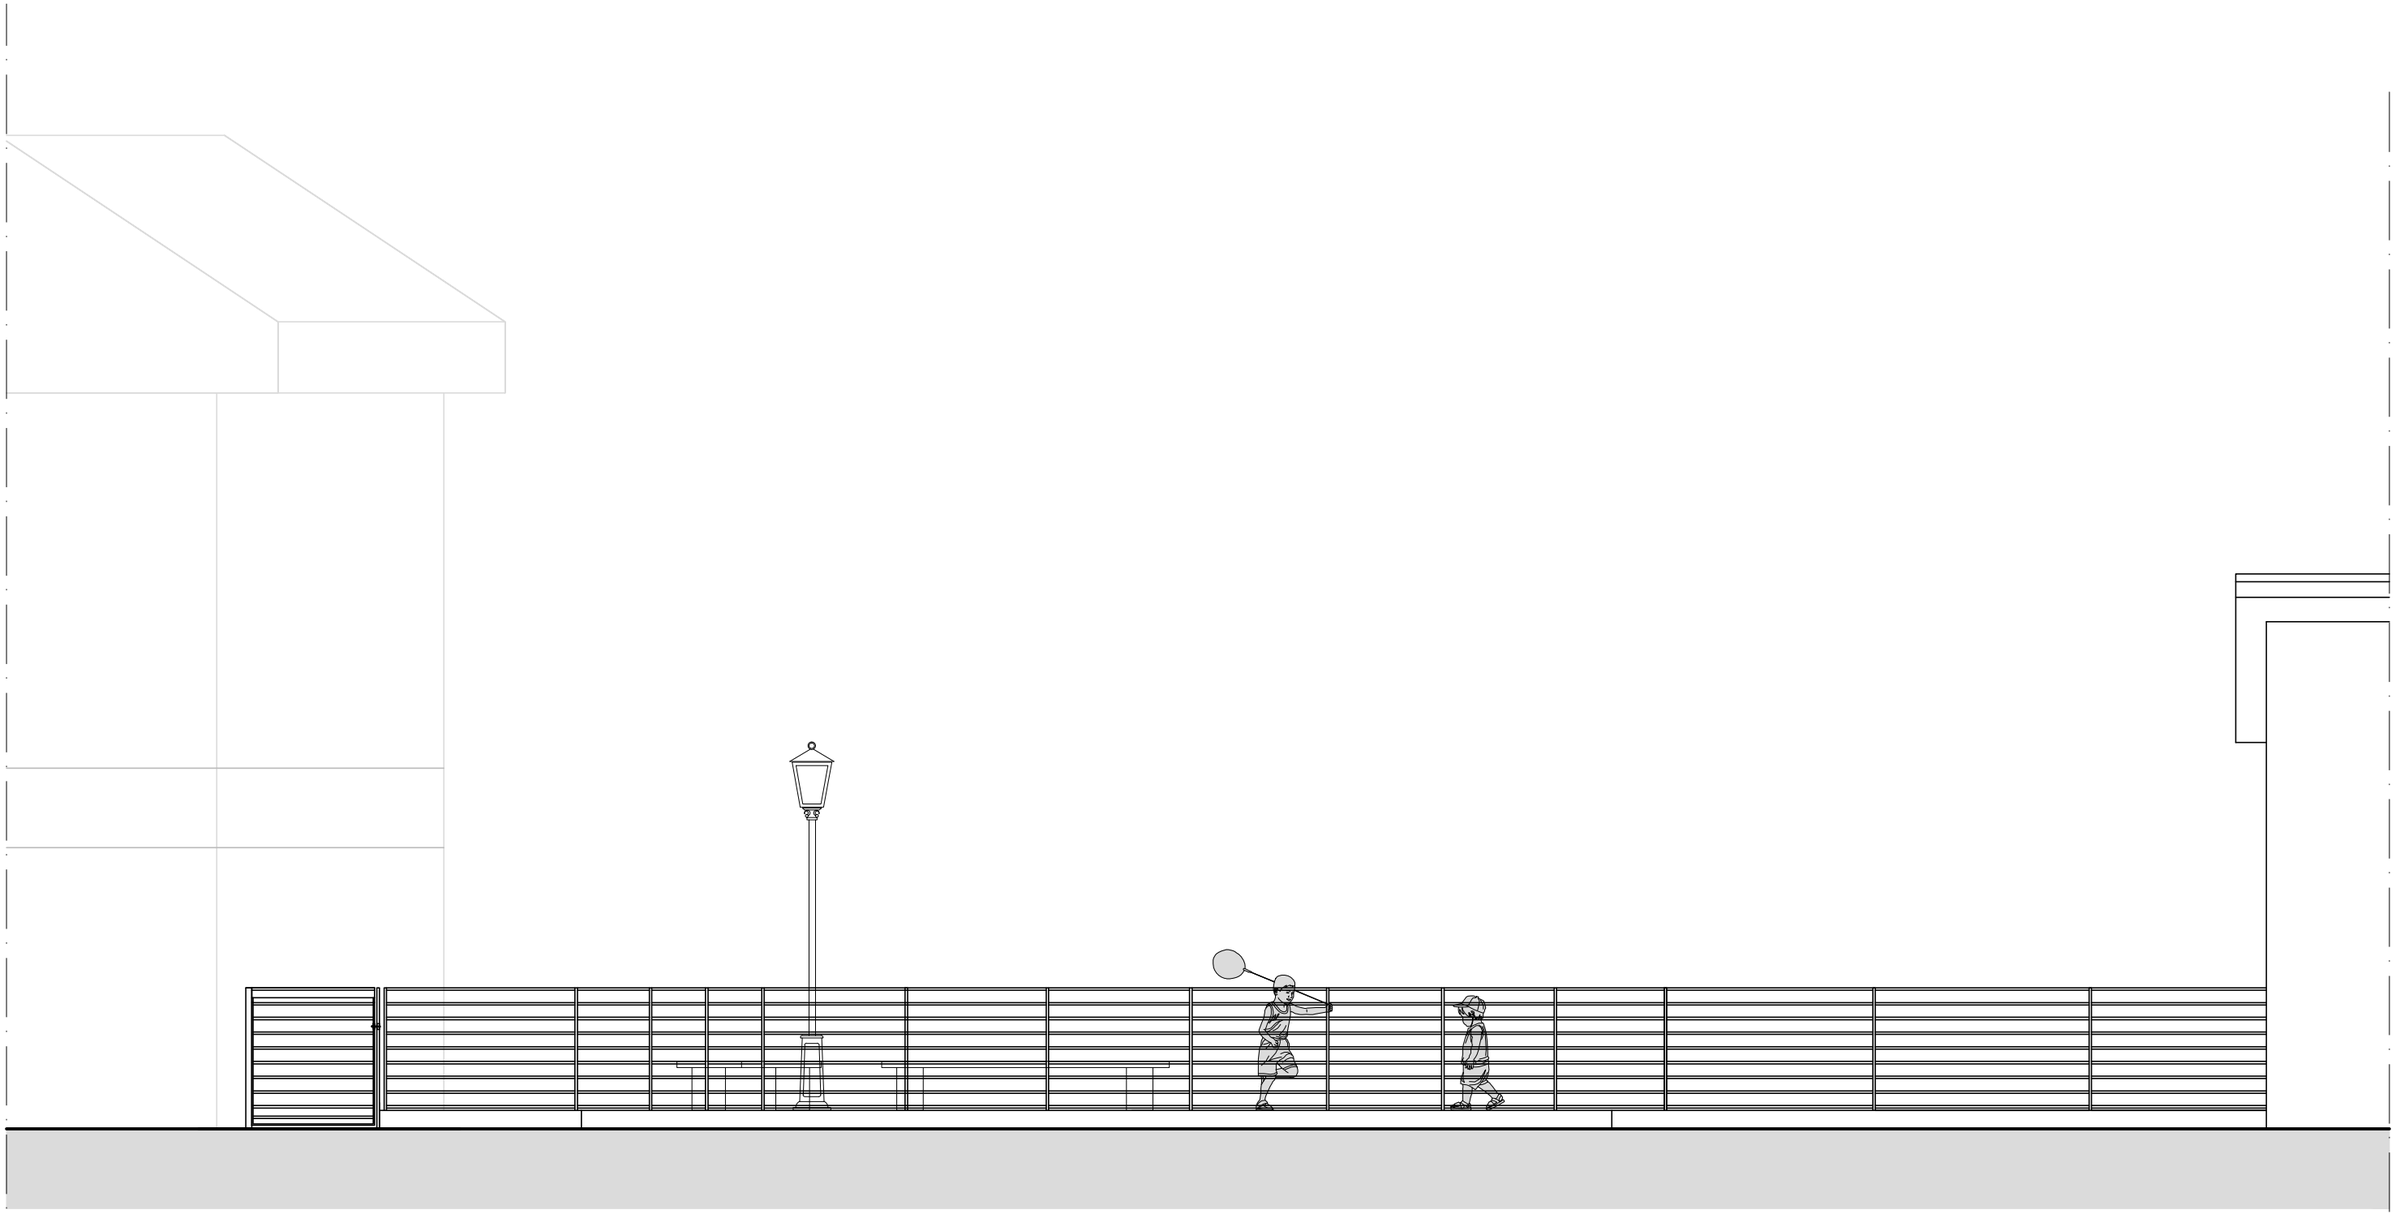


PROSPETTO NORD - OVEST - PROGETTO - 1/50

PARTICOLARI

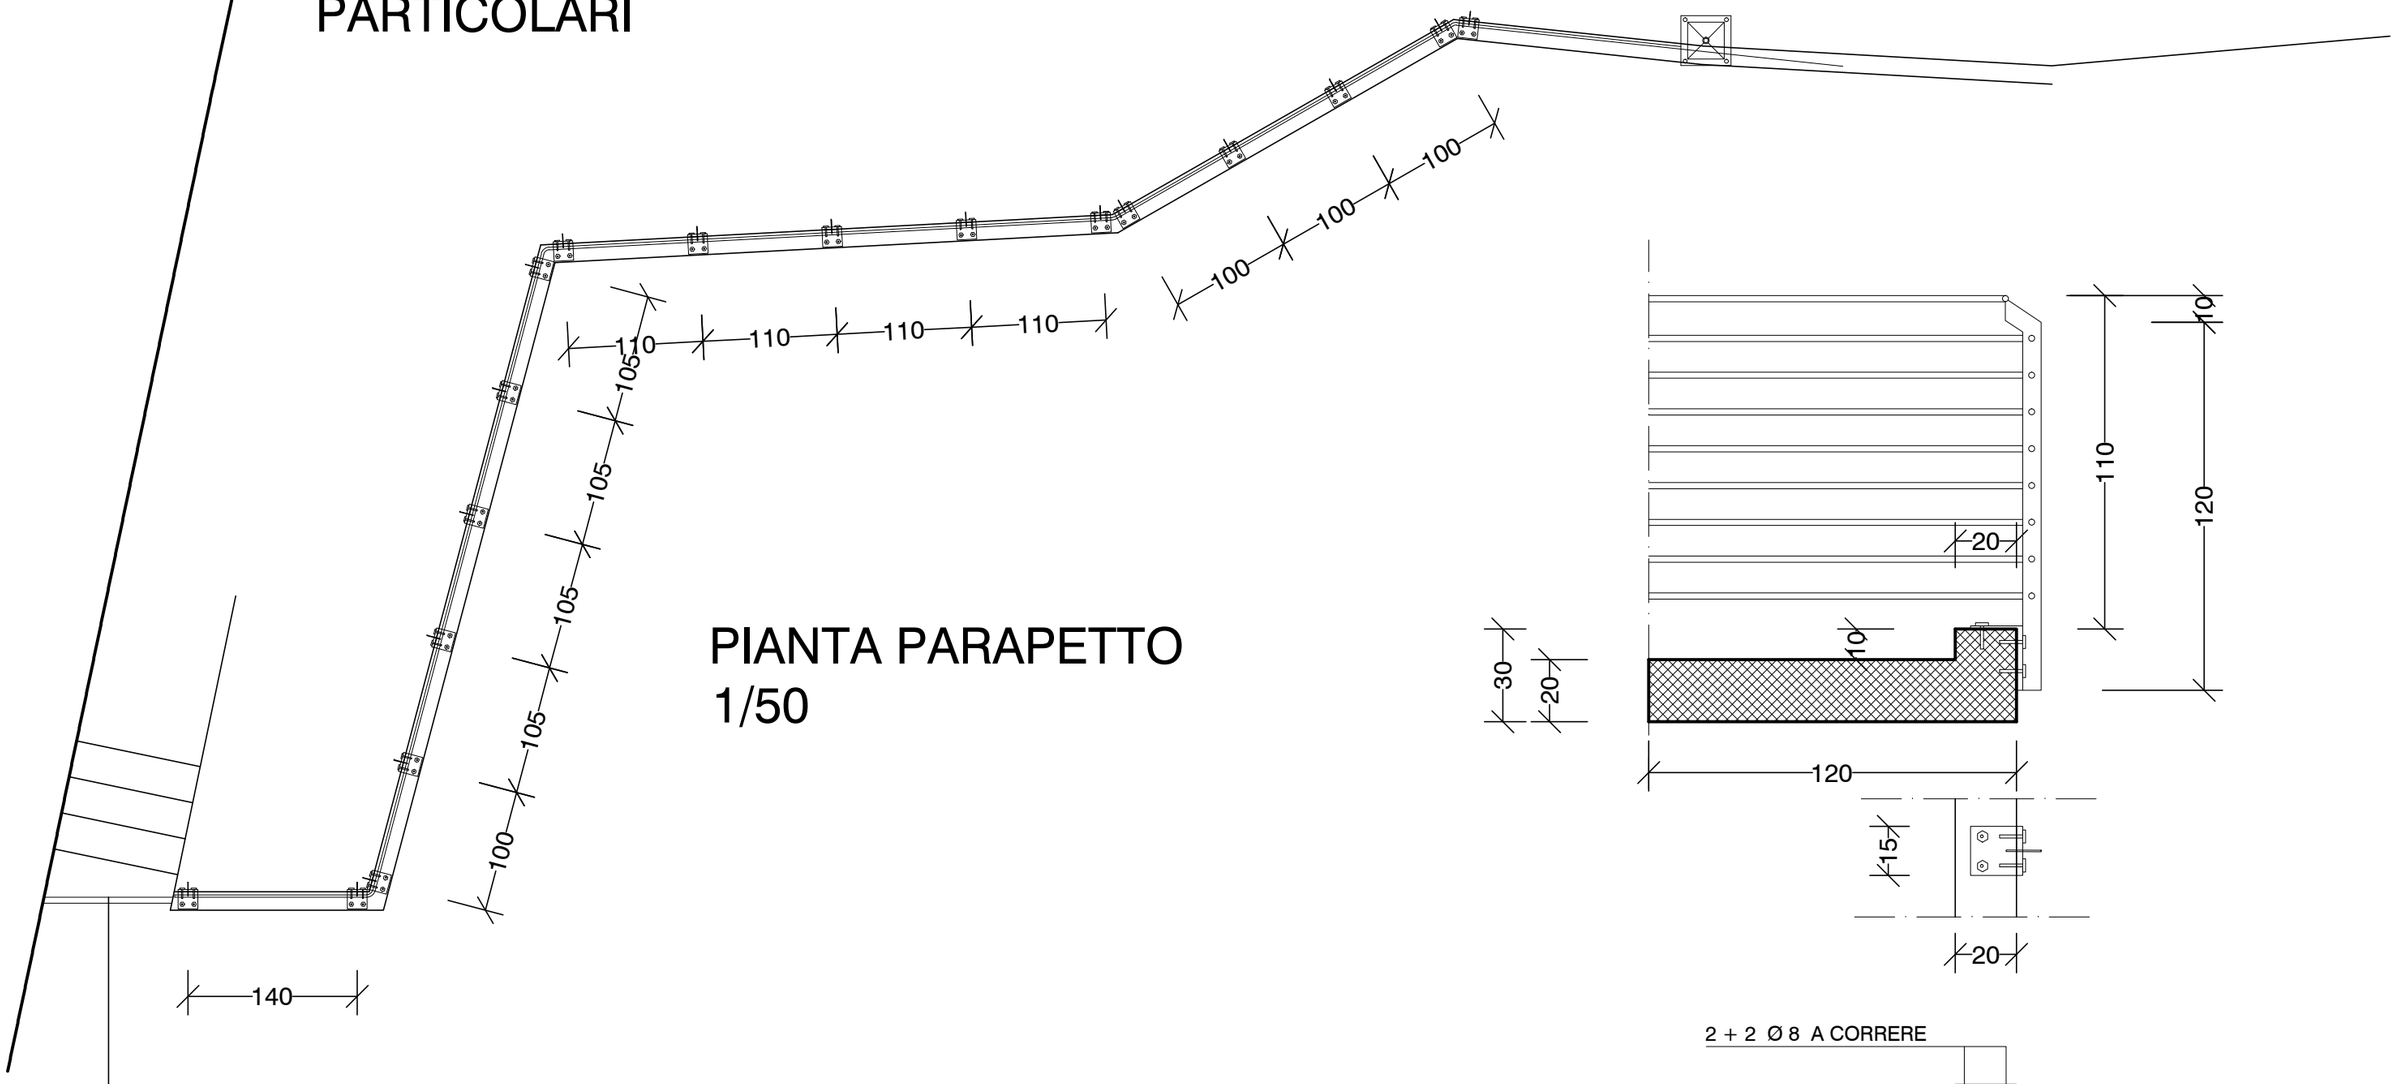


PIANTA PARAPETTO
1/50


CANCELLO DI ACCESSO ALLA SCALINATA

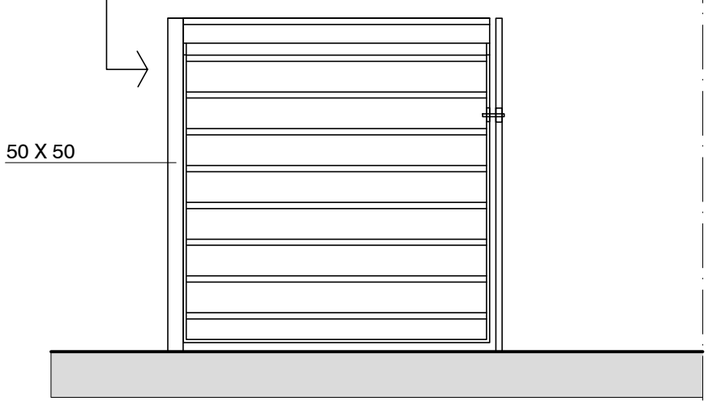

PROSPETTO

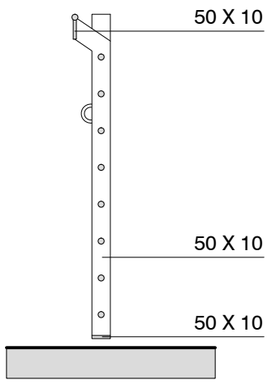

SEZIONE

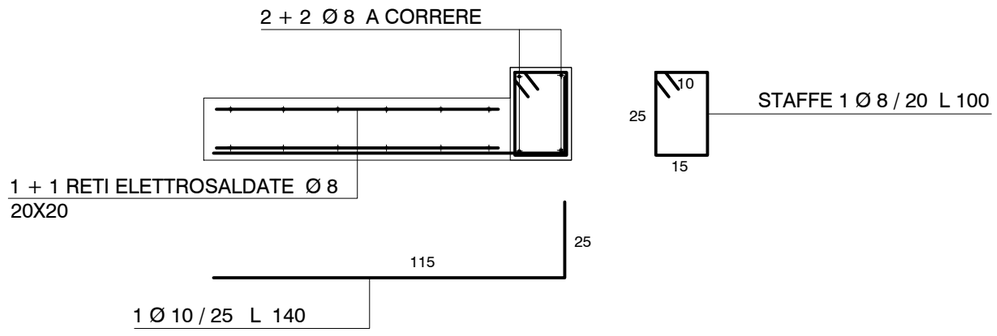

PARTICOLARE PARAPETTO
LE MISURE SONO INDICATIVE
GLI ELEMENTI DOVRANNO RISPETTARE DISEGNOI E MISURE DI QUELLO ESISTENTE LUNGO LA PASSEGGIATA CHE COSTEGGIA IL TORRENTE CHIAPPERA.
IN NESSUN PUNTO IL PARAPETTO DOVRA' ESSERE ATTRAVERSABILE DA UNA SFERA DI DIAMETRO 10 cm

VIA FILIPPO CORRIDONI

A

B

PIANTA EX - LAVATOIO
CONFRONTO PROGETTO - STATO DI FATTO - 1/50

B

A