Comune di Barge
Provincia di Cuneo

Proprieta'

Depetris Mauro e Salvai Patrizia Margherita

Firme

Proposta di Piano di Recupero di libera iniziativa ai sensi dell'art. 6 lettera a) delle N.T.A.

Ubicazione intervento:

Barge - Via Verdi - Catasto Fabbricati foglio 61, particella 92 sub da 3 a 6
particella 93 sub 35
particella 94 sub 1
particella 599 sub 1
particella 394 sub 8 e sub12


Zona del P.R.G.C. denominata "CIE3"

ELENCO ELABORATI
1- RELAZIONE ILLUSTRATIVA STATO ATTUALE E IN PROGETTO E DICHIARAZIONI / PRIME INDICAZIONI SICUREZZA
2- DOCUMENTAZIONE FOTOGRAFICA
3- ESTRATTO PRGC E MAPPA C.T. / INSERIMENTO
4- PLANIMETRIA PREVISIONI DI PIANO
5- RILIEVO
6- CALCOLI PLANOVOLUMETRICI ATTUALI
7- ELENCO CATASTALI PROPRIETA'
8- PROGETTO
9. CALCOLI PLANOVOLUMETRICI DI PROGETTO
10. SUPERAMENTO BARRIERE ARCHITETTONICHE
11. COMPARATIVA
12. PROGETTO OPERE A SCOMPUTO
13. COMPUTO METRICO ESTIMATIVO OPERE A SCOMPUTO
14. NORME DI ATTUAZIONE
15. BOZZA DI CONVENZIONE
16. VERIFICA ASSOGGETTIBILITA' ALLA VAS

Elaborato 3 - Estratti PRGC e C.T. / Inserimento

Il Progettista:
Sapei Arch. Roberto
Regione via della Croce 37, Saluzzo

Scala elaborati:	Agg 000	Data: marzo 2021

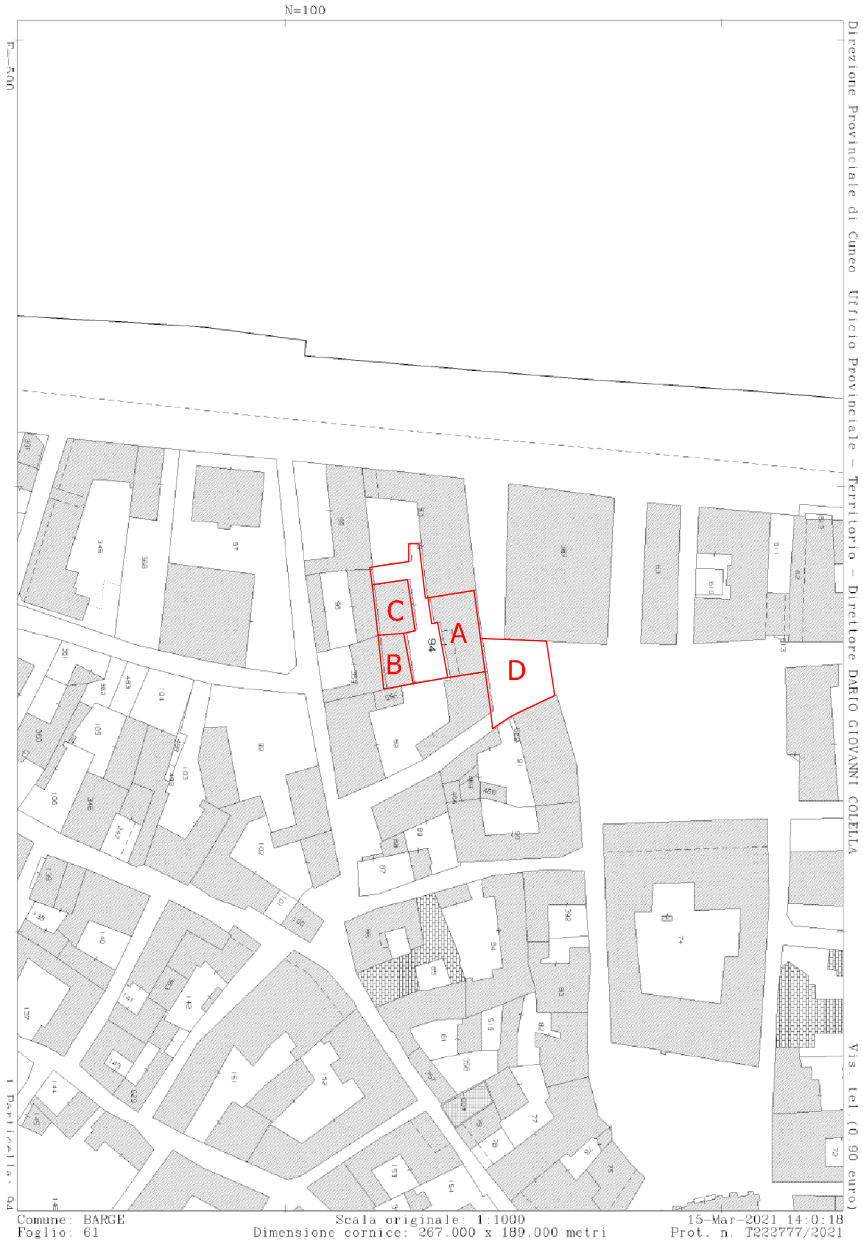


Legenda


lotto A residenziale/commerciale
lotto B
residenziale
lotto C
residenziale

lotto D
opere di urbanizzazione


Inquadramento territoriale - estratto mappa C.T.

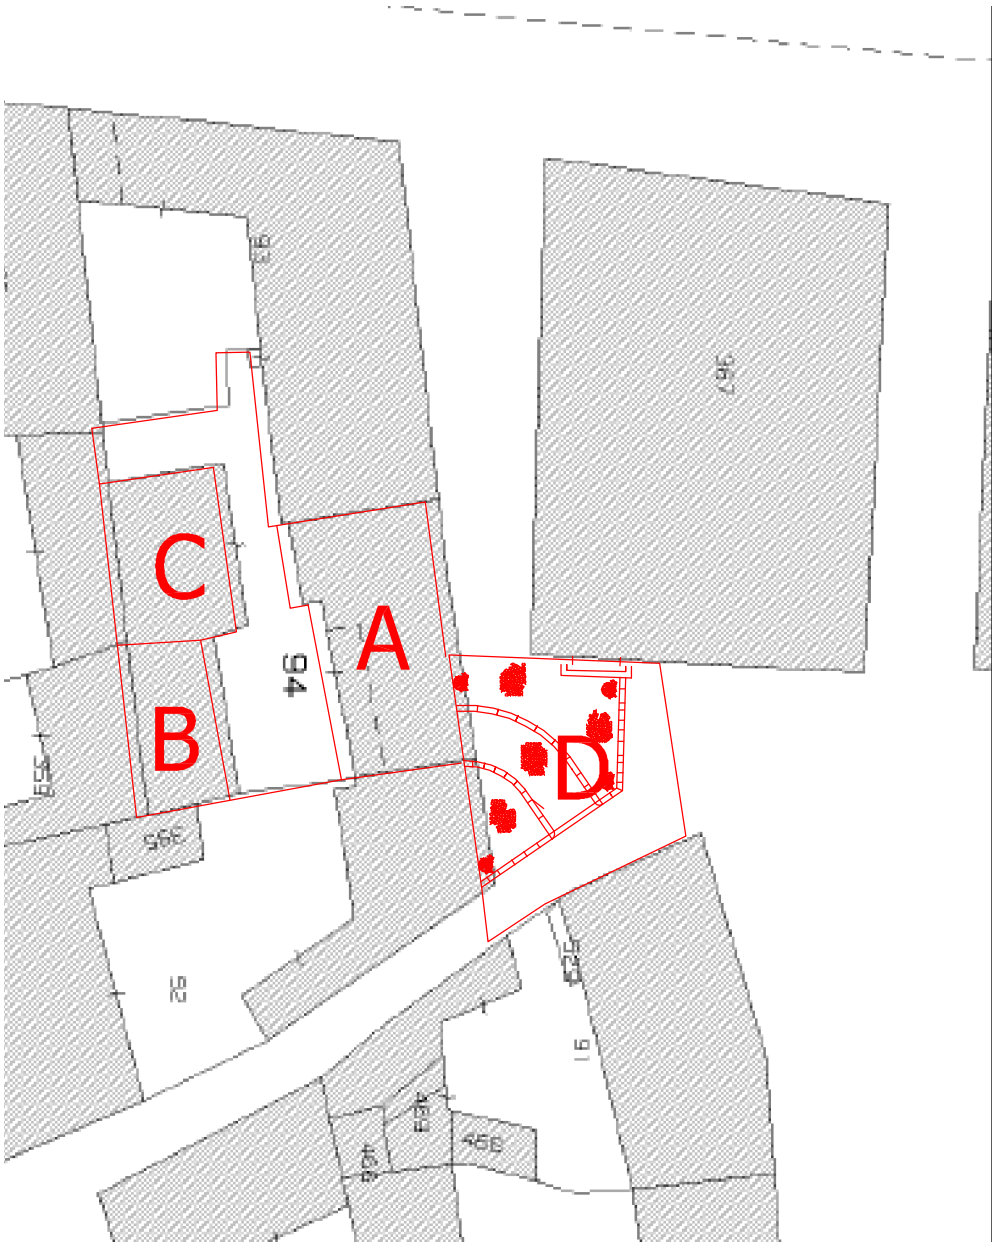

inserimento CT

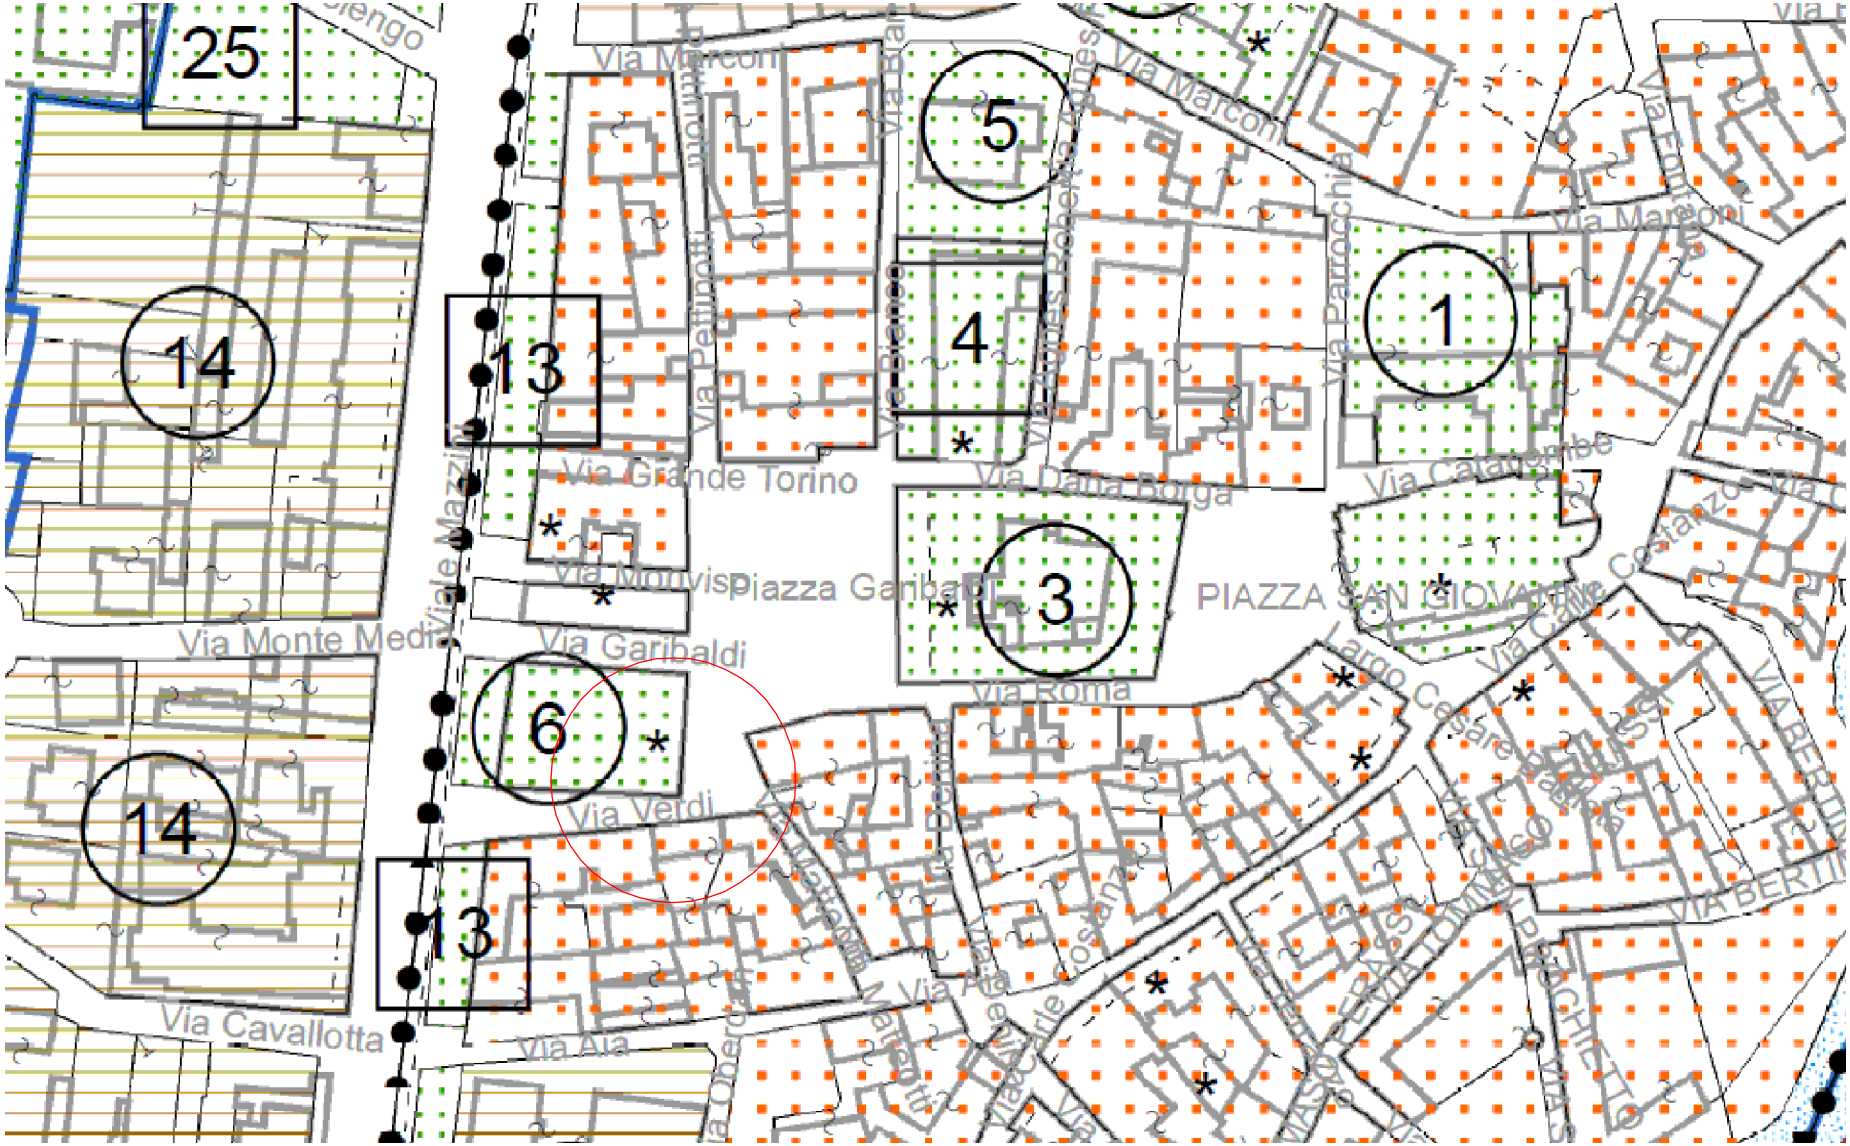

estratto PRGC - scala 1:1000

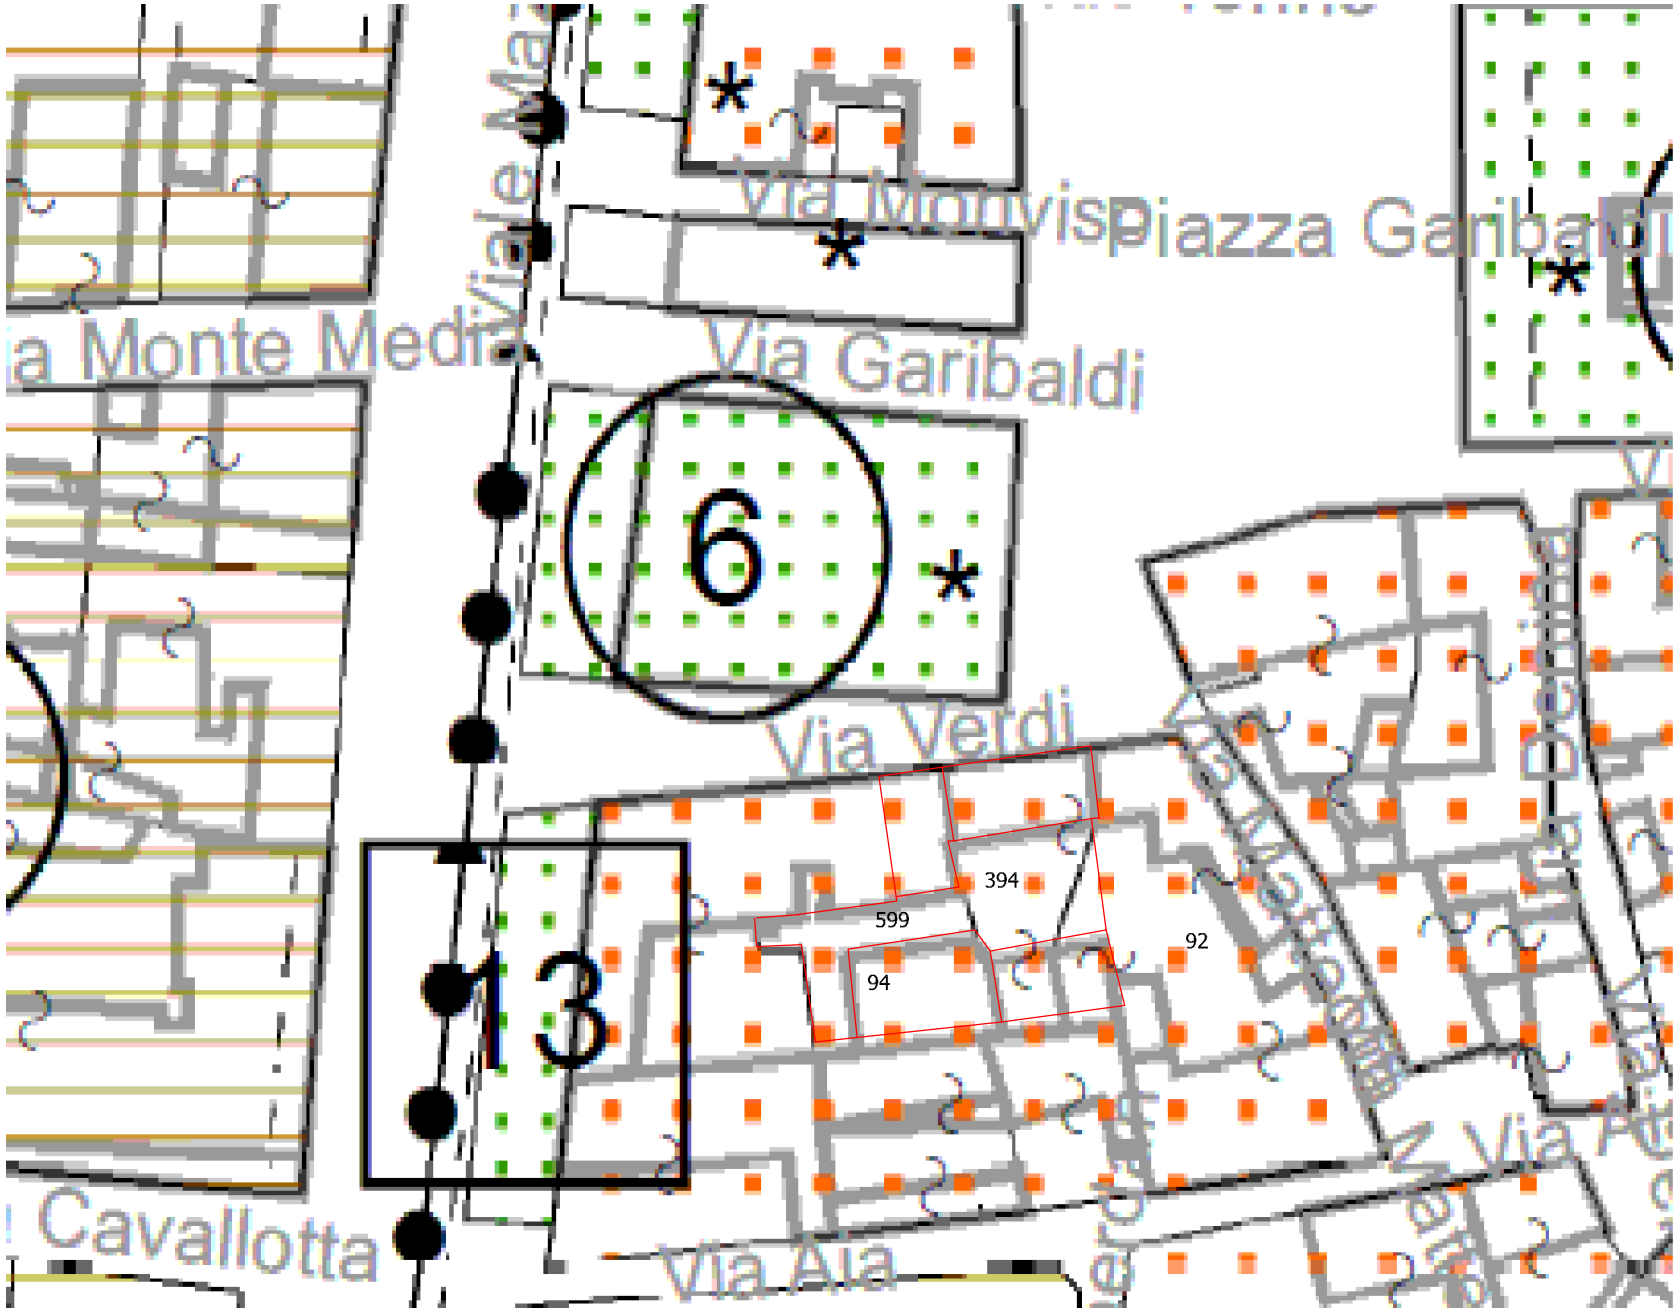

inserimento Tavola PRGC