



PROSPETTO INTERNO FABBRICATO "A" SCALA 1:100




PROSPETTO SU VIA VERDI FABBRICATO "A" SCALA 1:100

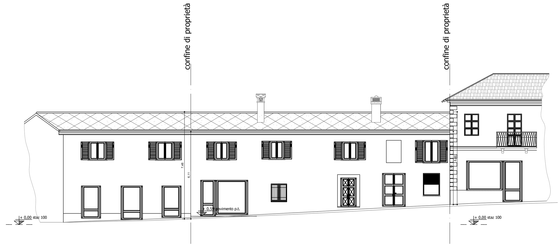


SEZIONE B-B SCALA 1:100

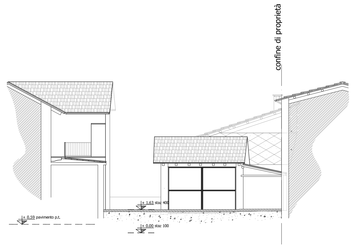


PROSPETTO LATERALE FABBRICATO "C" SCALA 1:100

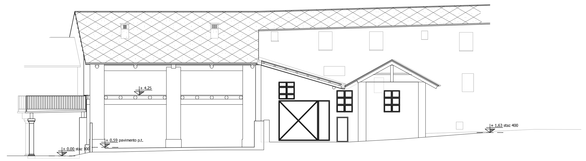


PROSPETTO SU CORTILE FABBRICATI "B" E "C" SCALA 1:100

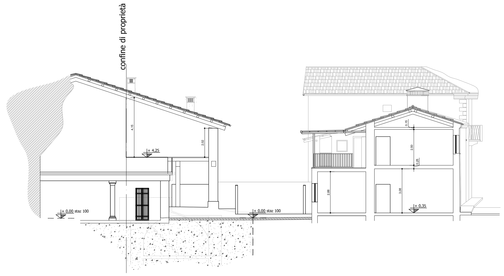


SEZIONE A-A SCALA 1:100

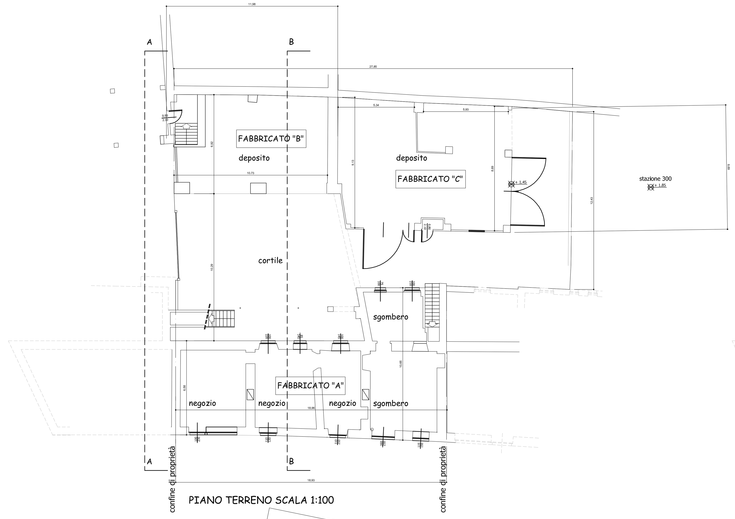

PIANO TERRENO SCALA 1:100

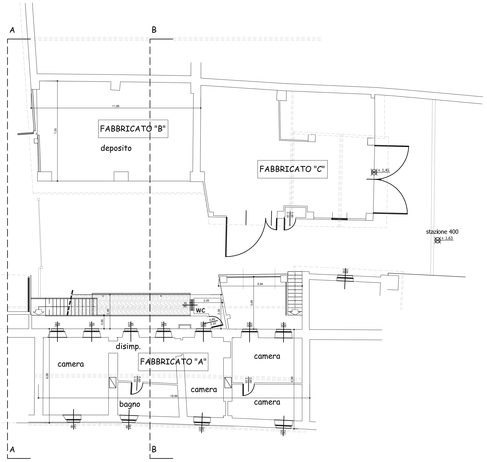

PIANO PRIMO SCALA 1:100

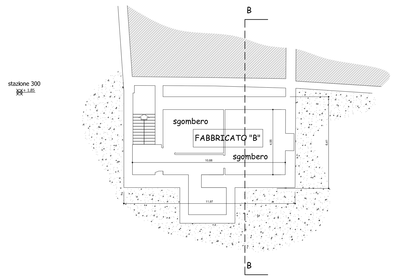

PIANO INTERRATO FABBRICATO "B" SCALA 1:100

Comune di Barge
Provincia di Cuneo

Proprieta'
Depetris Mauro e Salvai Patrizia Margherita

Firme

Proposta di Piano di Recupero di libera iniziativa ai sensi dell'art. 6 lettera a) delle N.T.A.

Ubicazione intervento:
Barge - Via Verdi - Catasto Fabbricati foglio 61, particella 92 sub da 3 a 6
particella 93 sub 25
particella 94 sub 1
particella 599 sub 1
particella 594 sub 8 e sub12
Zona del P.R.G.C. denominata "CIE3"

ELENCO ELABORATI:
1- RELAZIONE ILLUSTRATIVA STATO ATTUALE E DI PROGETTO E DOCUMENTAZIONE / PERMESSI EDIFICABILITA'
2- DOCUMENTAZIONE FOTOGRAFICA
3- ESTRATTO MAPPA E MAPPA C.T. / INQUADRAMENTO
4- PLANIMETRIA CATASTALE PROPRIETA'
5- RILIEVO
6- CALCOLI PLANOVOLUMETRICI ATTUALI
7- PLANIMETRIA CATASTALE PROPRIETA'
8- PROGETTO
9- CALCOLI PLANOVOLUMETRICI DI PROGETTO
10- DOCUMENTAZIONE BARRIERE ARCHITETTONICHE
11- COMPRAMETRO
12- PROGETTO OPERE A SCOMPUTO
13- COMPUTO METRICO ESTIMATIVO OPERE A SCOMPUTO
14- NORME DI ATTUAZIONE
15- RELAZIONE GEOLOGICA
16- VERIFICHE ASSOGGETTABILITA' ALLA VAS

Elaborato 5 - Rilievo

Il Progettista:
Sapei Arch. Roberto
Regione via della Croce 37, Saluzzo

Scala elaborati: | Agg 000 | Data: marzo 2021