



SEZIONE FABBRICATO "B" SCALA 1:200

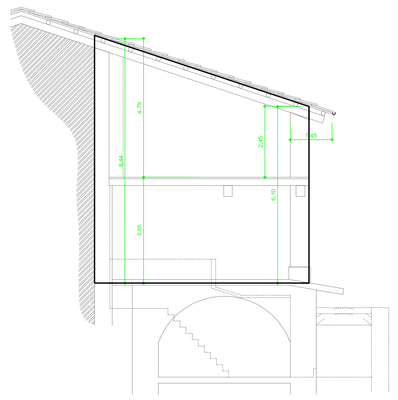


SUPERFICIE LORDA UTILE PIANO TERRA SCALA 1:200


SUPERFICIE COPERTA SCALA 1:200

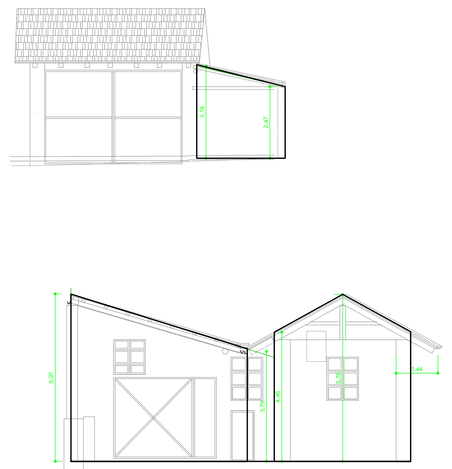


SEZIONI FABBRICATO "C" SCALA 1:200

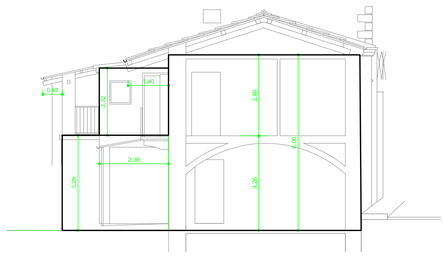

SEZIONE FABBRICATO "A" SCALA 1:200

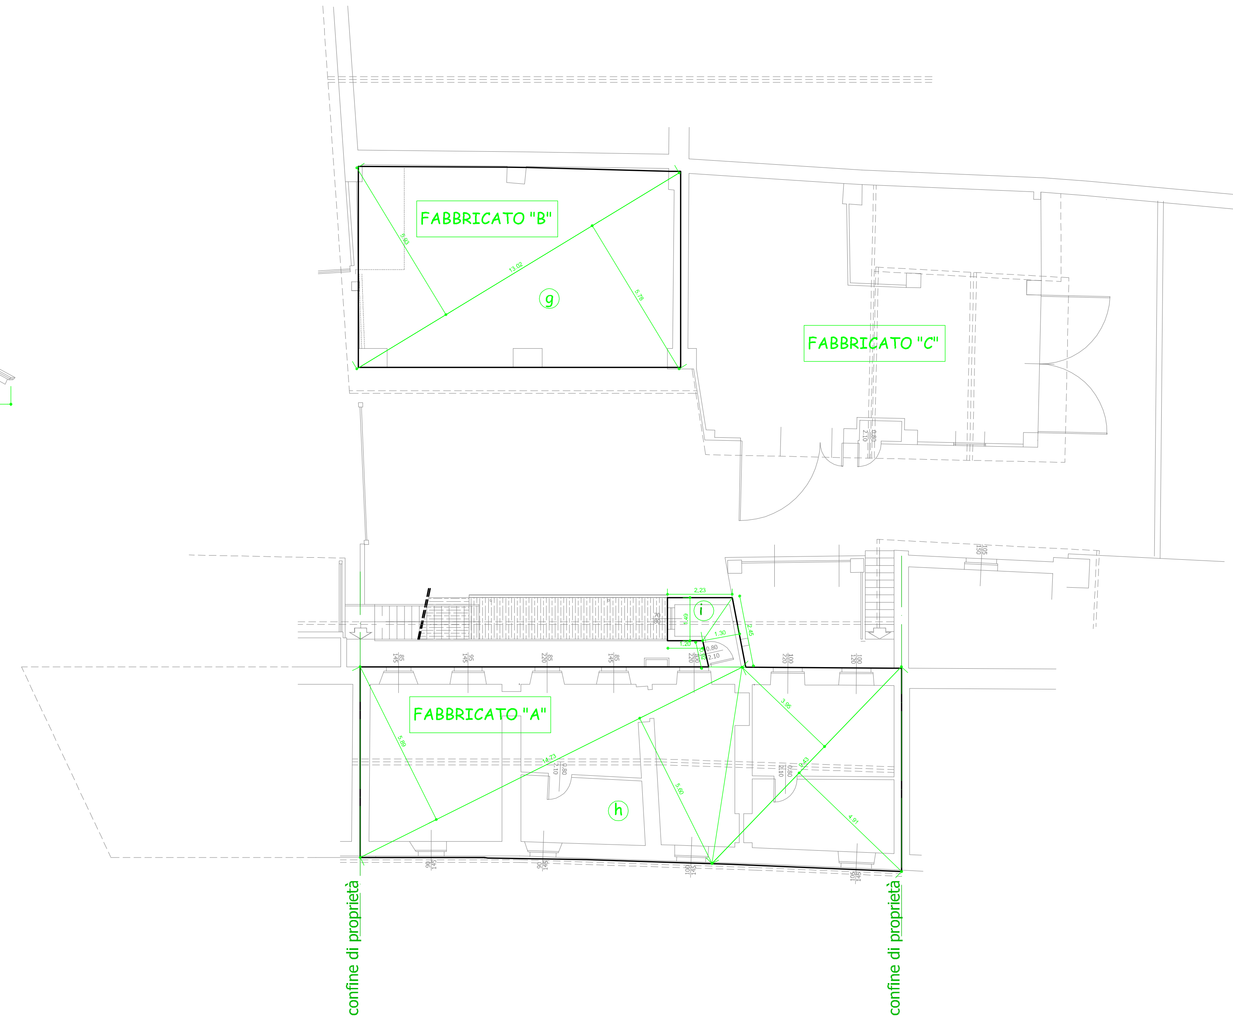

SUPERFICIE LORDA UTILE PIANO PRIMO SCALA 1:200

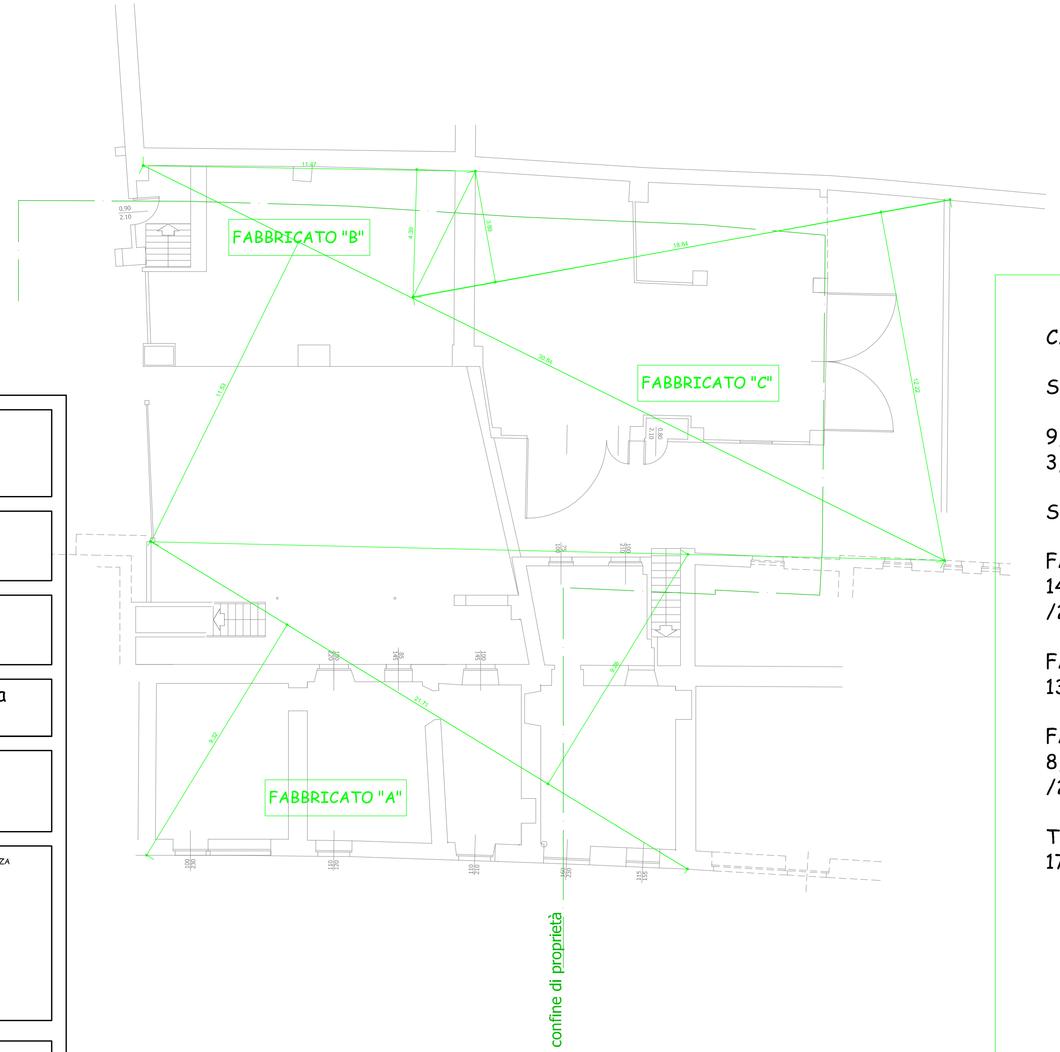

SUPERFICIE AREA DELL'INTERVENTO SCALA 1:200

Comune di Barge
Provincia di Cuneo

Proprieta'
Depetris Mauro e Salvai Patrizia Margherita

Firme

Proposta di Piano di Recupero di libera iniziativa ai sensi dell'art. 6 lettera a) delle N.T.A.

Ubicazione intervento:
Barge - Via Verdi - Catasto Fabbricati foglio 61, particella 92 sub da 3 a 6
particella 93 sub 35
particella 94 sub 1
particella 599 sub 1
particella 394 sub 8 e sub12
Zona del P.R.G.C. denominata "CIE3"

ELENCO ELABORATI
1- RELAZIONE ILLUSTRATIVA STATO ATTUALE E IN PROGETTO E DICHIARAZIONE / PRIMI INDICAZIONE SICUREZZA
2- DOCUMENTAZIONE FOTOGRAFICA
3- ESTRATTO PRGC E MAPPA C.T. / INSERIMENTO
4- PLANIMETRIA PREVISIONE DI PIANO
5- RILIEVO
6- CALCOLI PLANOVOLUMETRICI ATTUALI
7- ELENCO CATASTALE PROPRIETA'
8- PROGETTO
9- CALCOLI PLANOVOLUMETRICI DI PROGETTO
10. SUPERAMENTO BARRIERE ARCHITETTONICHE
11. COMPARATIVA
12. PROGETTO OPERE A SCOMPUTO
13. COMPUTO METRICO ESTIMATIVO OPERE A SCOMPUTO
14. NORME DI ATTUAZIONE
15. BOZZA DI CONVENZIONE
16. VERIFICA ASSOGGETTIBILITA' ALLA VAS

Elaborato 6 - Calcoli planovolumetrici attuali

Il Progettista:
Sapei Arch. Roberto
Regione via della Croce 37, Saluzzo

Scala elaborati: | Agg 000 |

CALCOLI PLANOVOLUMETRICI

SUPERFICIE RILEVATA:

9,32x21,71 /2 + 9,28x21,71 /2 + 11,53x30,84 /2 + 12,22x18,84 /2 +
3,89x18,84 /2 + 4,39x11,47 /2 = 556,63 mq

SUPERFICIE COPERTA:

FABBRICATO "A":
14,73x5,89 /2 + 14,73x5,60 /2 + 9,43x3,95 /2 + 9,43x4,91 /2 + 6,61x3,07
/2 + 6,61x3,41 /2 + 2,15x4,10 + (8,74+9,11)x 2,39 /2 = 177,96 mq

FABBRICATO "B"
13,02x5,93 /2 + 13,02x5,78 /2 = 76,23 mq

FABBRICATO "C"
8,94x4,12 /2 + 8,94x4,50 /2 + 5,67x2,37 /2 + 5,67x2,39 /2 + 7,44x2,72
/2 + 7,44x2,64 /2 + 8,60x4,28 /2 + 8,60x4,59 /2 = 110,11 mq

TOTALE:
177,96 + 76,23 + 110,11 = 364,30 mq

SUPERFICIE UTILE LORDA:

FABBRICATO "A": p.t.
14,73x5,89 /2 + 14,73x5,60 /2 + 9,43x3,95 /2
+ 9,43x4,91 /2 + 6,61x3,07 /2 + 6,61x3,41 /2
= 147,82 mq
p. I
14,73x5,89 /2 + 14,73x5,60 /2 + 9,43x3,95 /2 +
9,43x4,91 /2 + (1,20+2,23)x1,49 /2 + (0,92x2,45)x1,30 /2
= 131,14 mq

FABBRICATO "B"
(13,02x5,93 /2 + 13,02x5,78 /2) x 2
= 152,46 mq

FABBRICATO "C"
8,94x4,12 /2 + 8,94x4,50 /2 + 5,67x2,37 /2
+ 5,67x2,39 /2 + 7,44x2,72 /2 + 7,44x2,64 /2
+ 8,60x4,28 /2 + 8,60x4,59 /2
= 110,11 mq

TOTALE:
147,82 + 131,14 + 76,23 + 110,11 = 541,53 mq

VOLUME::

FABBRICATO "A":
piano terra
e) [14,73x5,89 /2 + 14,73x5,60 /2 + 9,43x3,95 /2 + 9,43x4,91 /2] x 3,33 m
= 420,91 mc
f) [6,61x3,07 /2 + 6,61x3,41 /2] x 3,33 m
= 71,32 mc
piano primo
h) [14,73x5,89 /2 + 14,73x5,60 /2 + 9,43x3,95 /2 + 9,43x4,91 /2] x 2,80 m
= 353,92 mc
i) [(1,20+2,23)x1,49 /2 + (0,92x2,45)x1,30 /2] x 2,32 m
= 11,01 mc

FABBRICATO "B"
piano terra
a) [13,02x5,93 /2 + 13,02x5,78 /2] x 3,65 m
= 278,25 mc
piano primo
g) [13,02x5,93 /2 + 13,02x5,78 /2] x (2,45+4,79)/2 m
= 275,96 mc

FABBRICATO "C"
b) [8,94x4,12 /2 + 8,94x4,50 /2 + 5,67x2,37 /2 + 5,67x2,39 /2] x (5,97+3,79)/2 m
= 253,89 mc
c) [8,60x4,28 /2 + 8,60x4,59 /2] x (4,46+5,76)/2 m
= 194,90 mc
d) [7,44x2,72 /2 + 7,44x2,64 /2] x (3,18+2,47)/2 m
= 56,32 mc

TOTALE: 1.916,48 mc